




# 基本プラン【プランター（屋内用）】

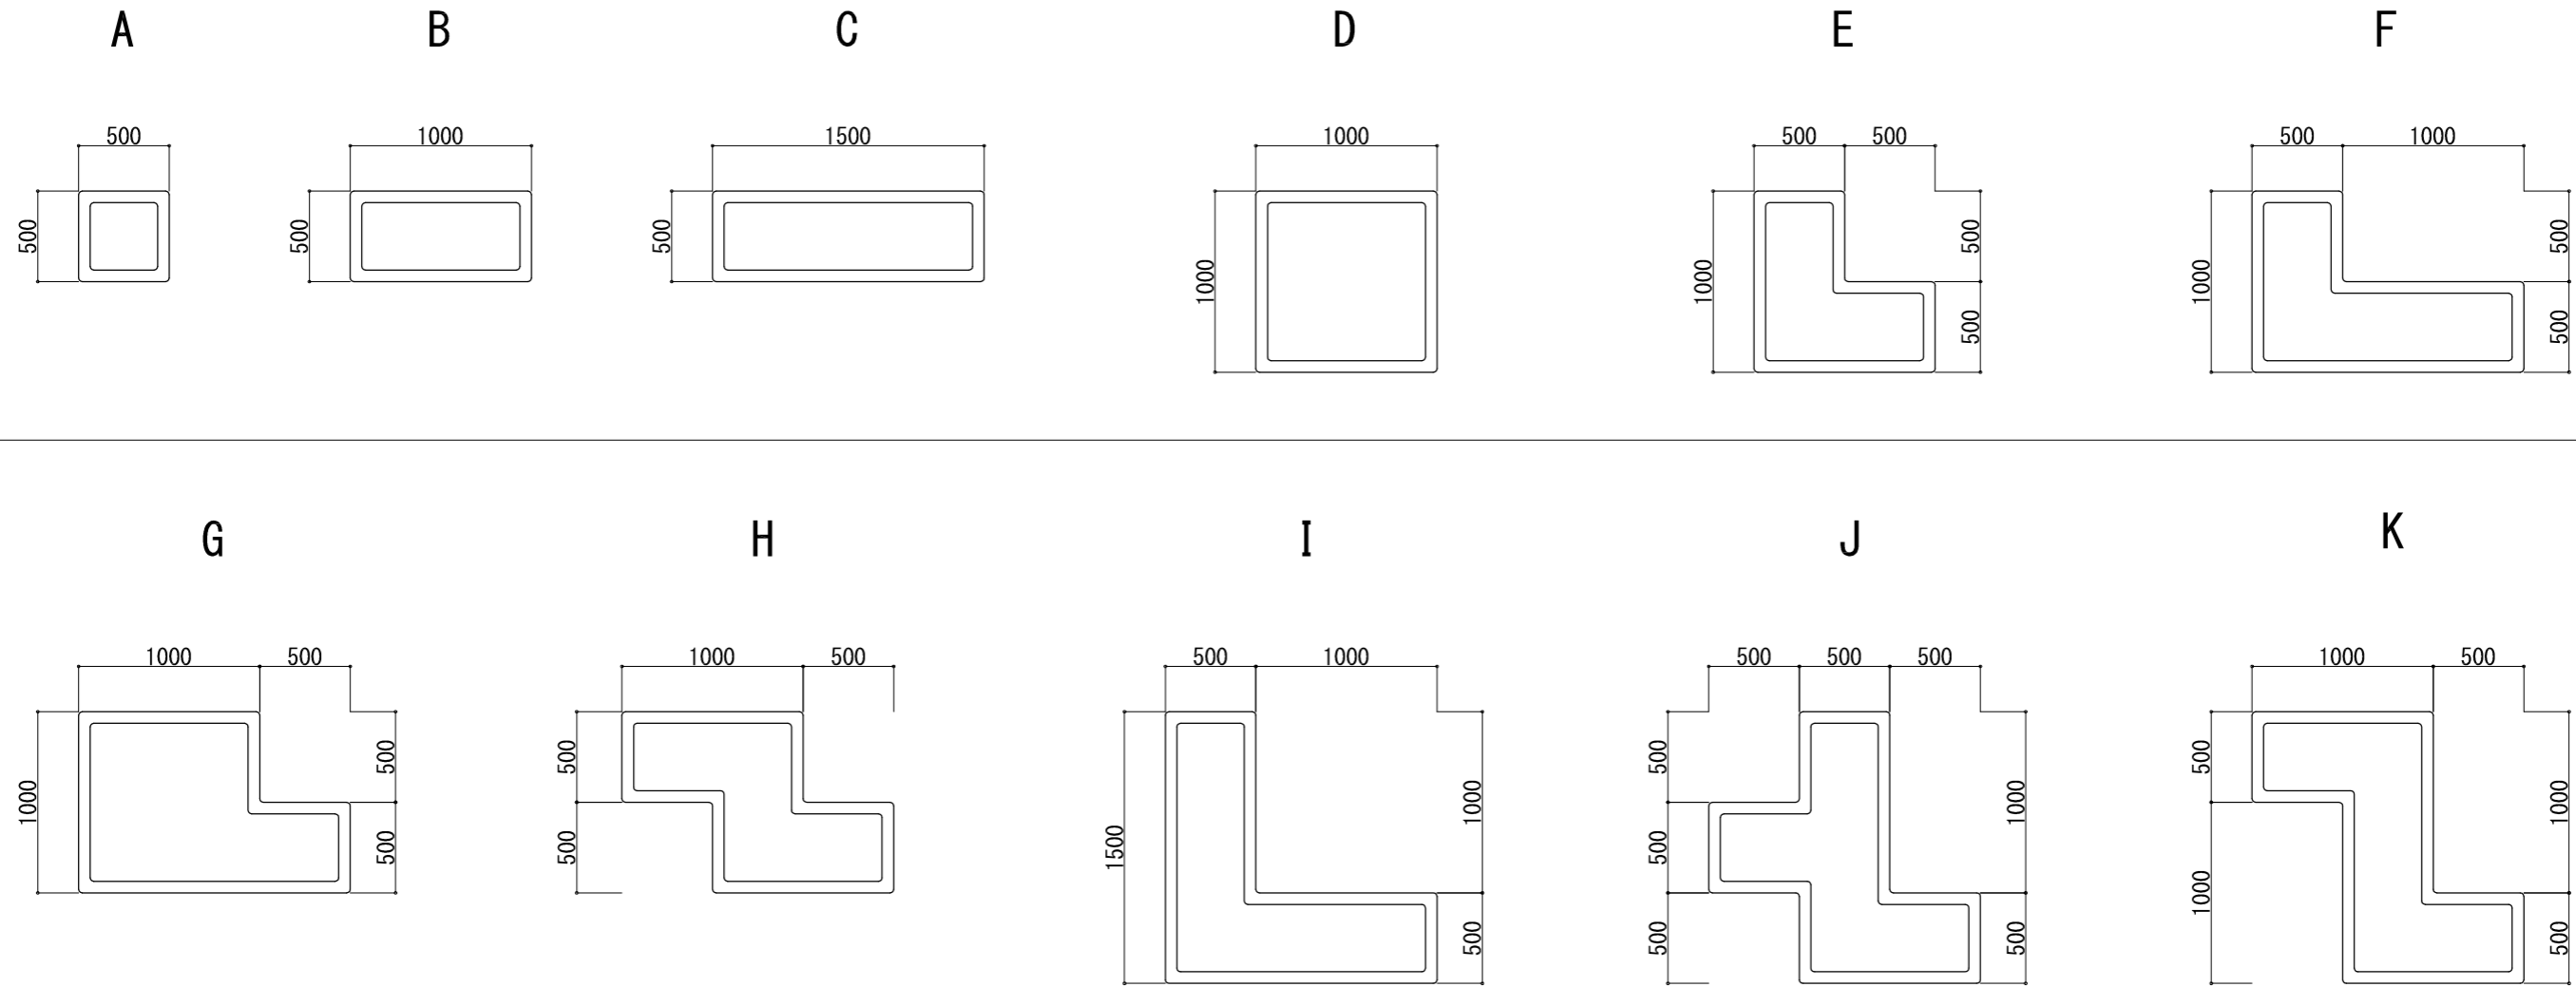

## 断面図

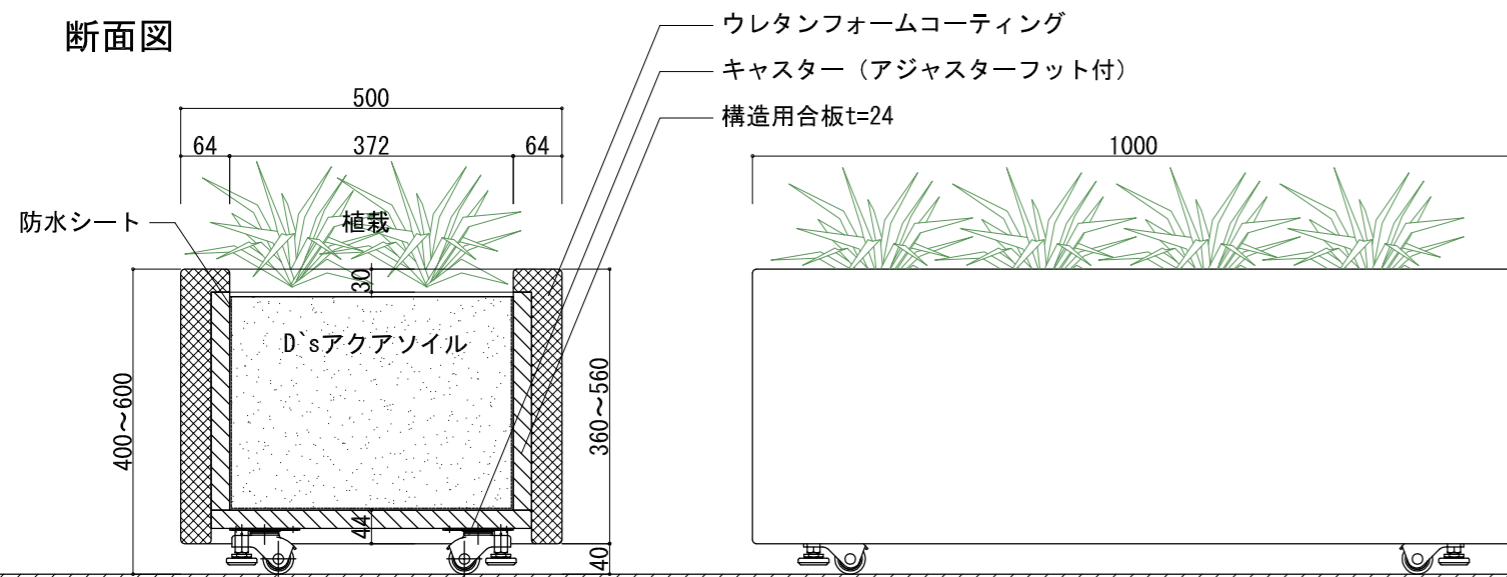


## 側面図

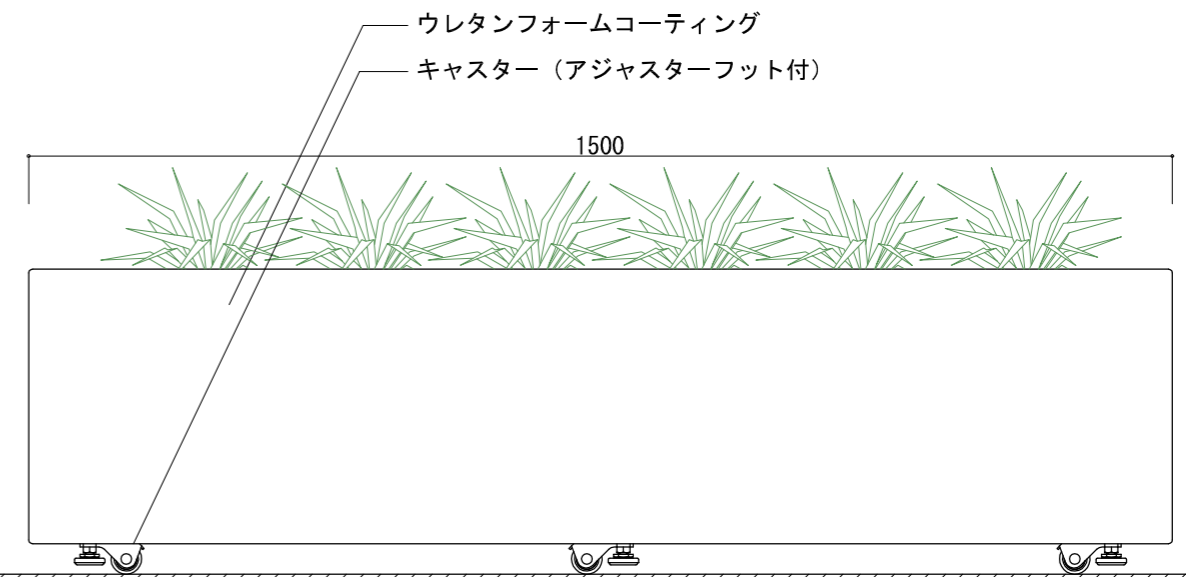


訂正事項	年月日	担当	訂正事項	年月日	担当	<b>大和リース株式会社</b> 一級建築士事務所 社章		大和リース株式会社 一級建築士 代表となる設計者	大和リース株式会社 一級建築士 その他の設計者	構造設計一級建築士	設備設計一級建築士	工事名称 どこでもPuzzle	受領印	
	●●			●●		照査	担当	大和リース株式会社 一級建築士 その他の設計者	大和リース株式会社 一級建築士 その他の設計者	法規適合確認等 構造関係規定に適合する事を確認した。 確認した範囲等：構造図一式、構造計算書一式	法規適合確認等 設備関係規定に適合する事を確認した。 確認した範囲等：設備図一式	図面名称 プランター標準図（屋内用）	縮尺 A3 S=1:40 A3 S=1:100	年月日
	●●			●●								作成年月日 2016●07●01	図面番号 01	


基本プラン【ベンチ】

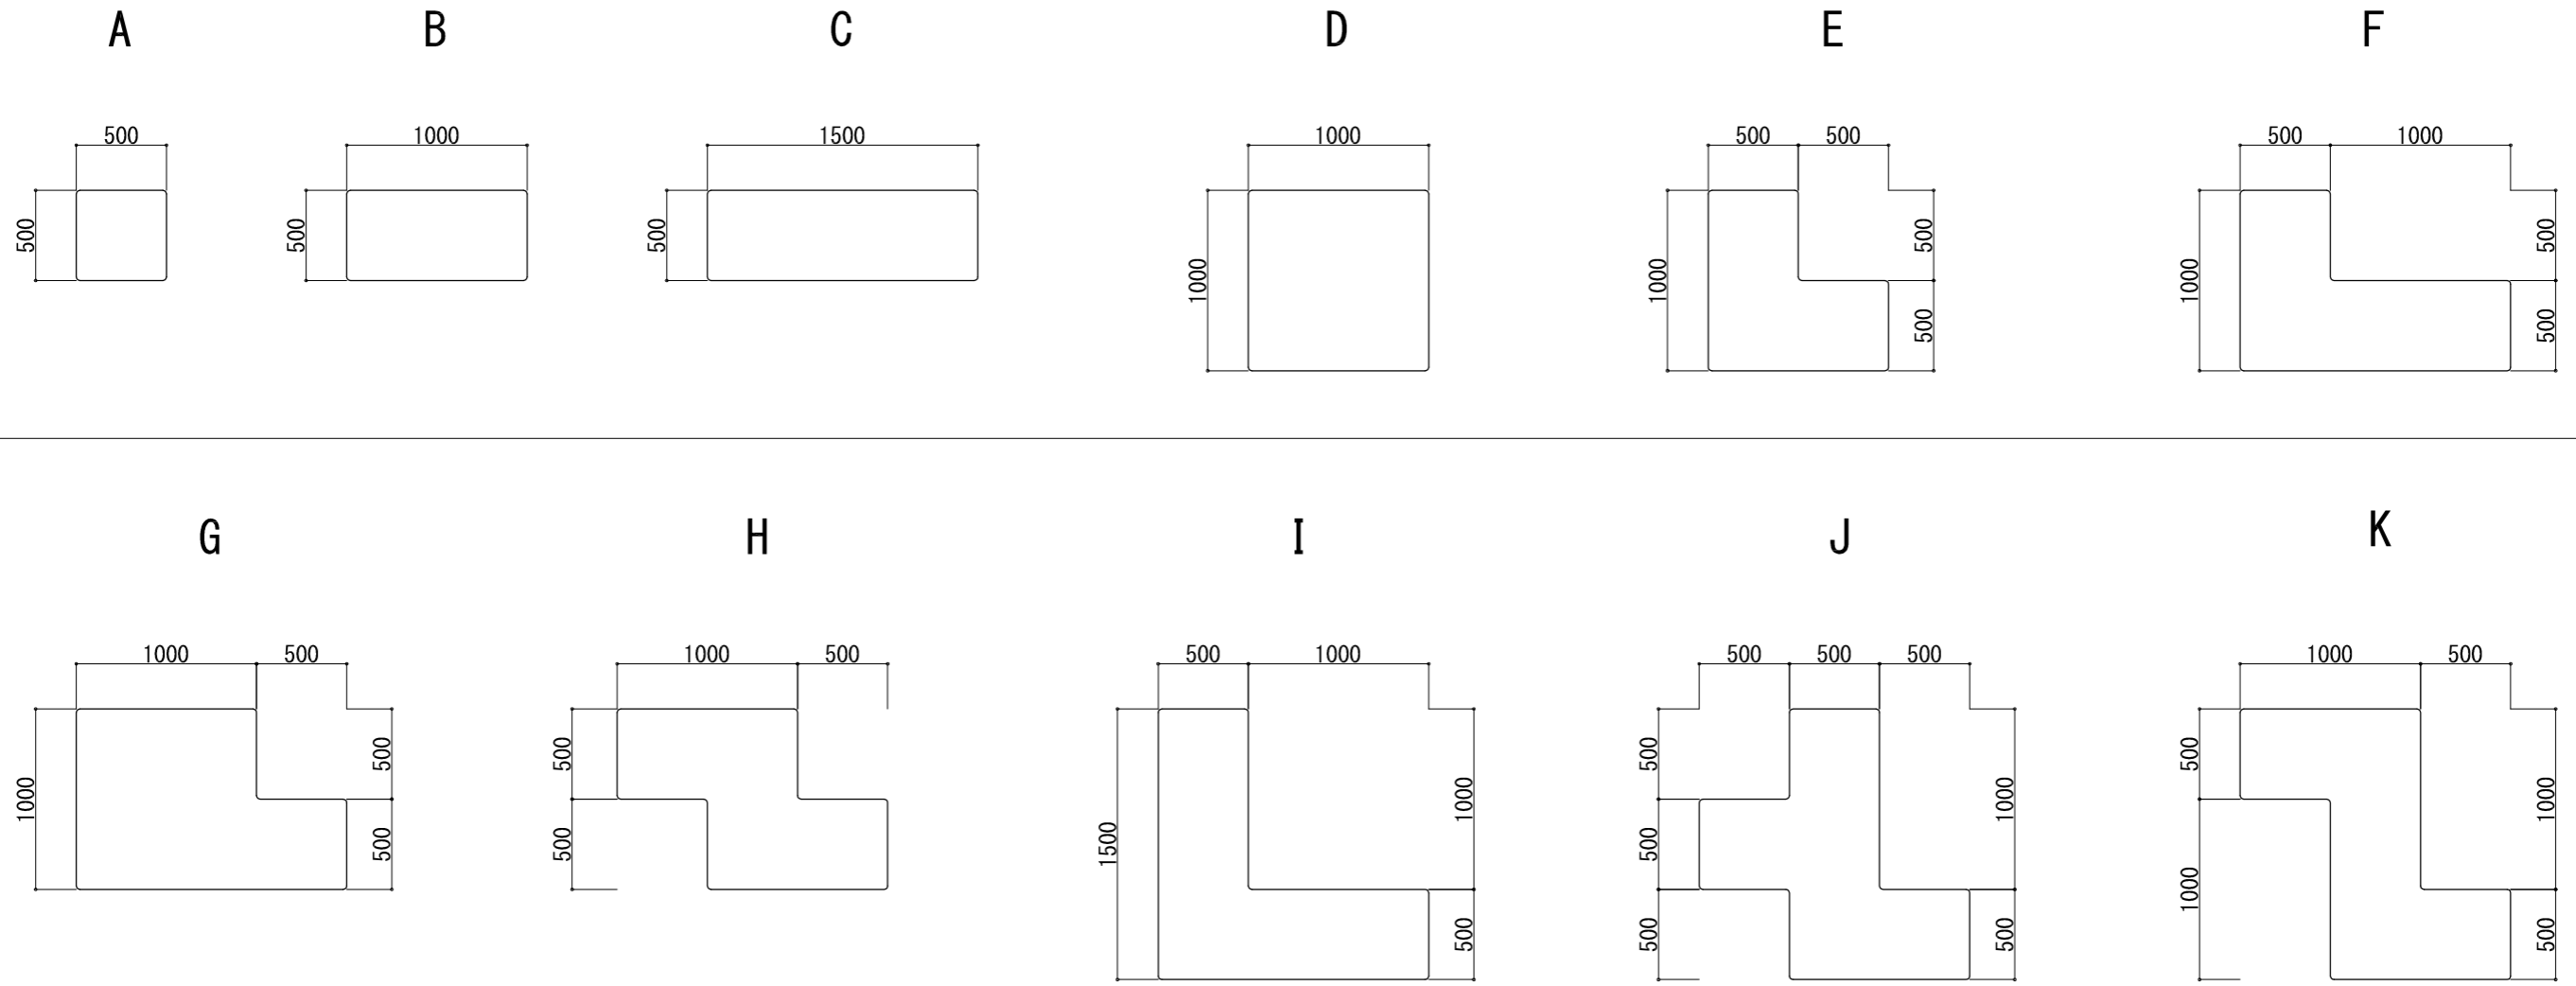

断面図

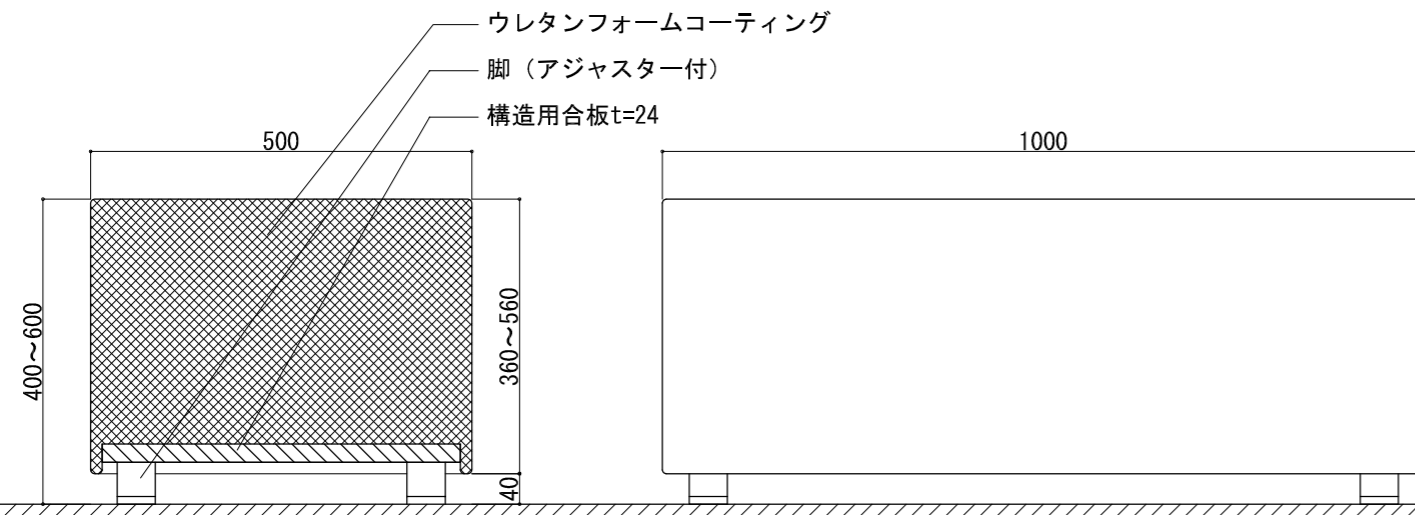

側面図

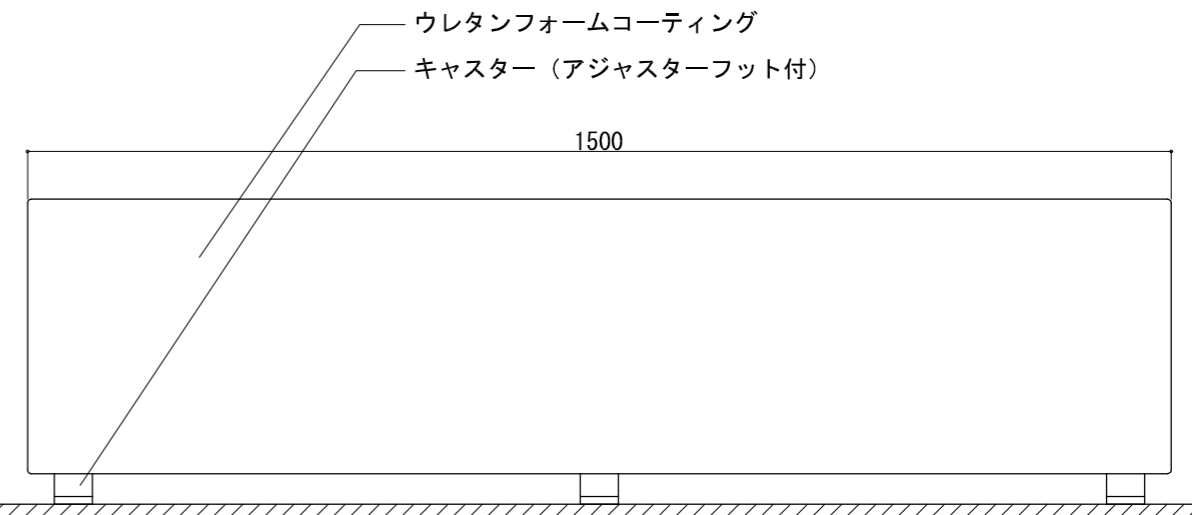

訂正事項	年月日	担当	訂正事項	年月日	担当	<b>大和リース株式会社</b> <small>一級建築士事務所 株式会社</small>			大和リース株式会社 一級建築士 代表となる設計者	大和リース株式会社 一級建築士 その他の設計者	構造設計一級建築士	設備設計一級建築士	工事名称 どこでもPuzzle	受領印	
	●●			●●		照査	担当	大和リース株式会社 一級建築士 その他の設計者	大和リース株式会社 一級建築士 その他の設計者	構造設計一級建築士 確認した範囲等：構造図一式、構造計算書一式	設備設計一級建築士 確認した範囲等：設備図一式	図面名称 ベンチ標準図	縮尺 A3 S=1:40 A3 S=1:100	作成年月日 2016●07●01	図番 03