工事区分表

工事種目		緑化	別途工事		
			建築	給排水	電気
外構植栽工事	植栽	○			
	客土（人工軽量土壌　ツル性植物専用土壌）	※	※		
壁面緑化工事	ワイヤー	○			
	下地アングル		○		
	躯体取付アンカー		○		

注）客土については現場の状況に応じて対応する。

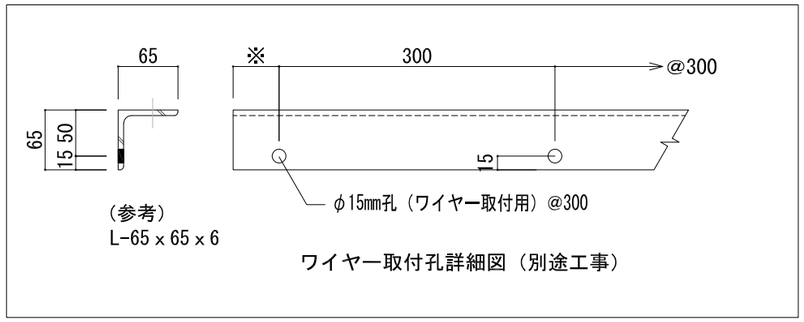

ワイヤー取付孔詳細図（別途工事）

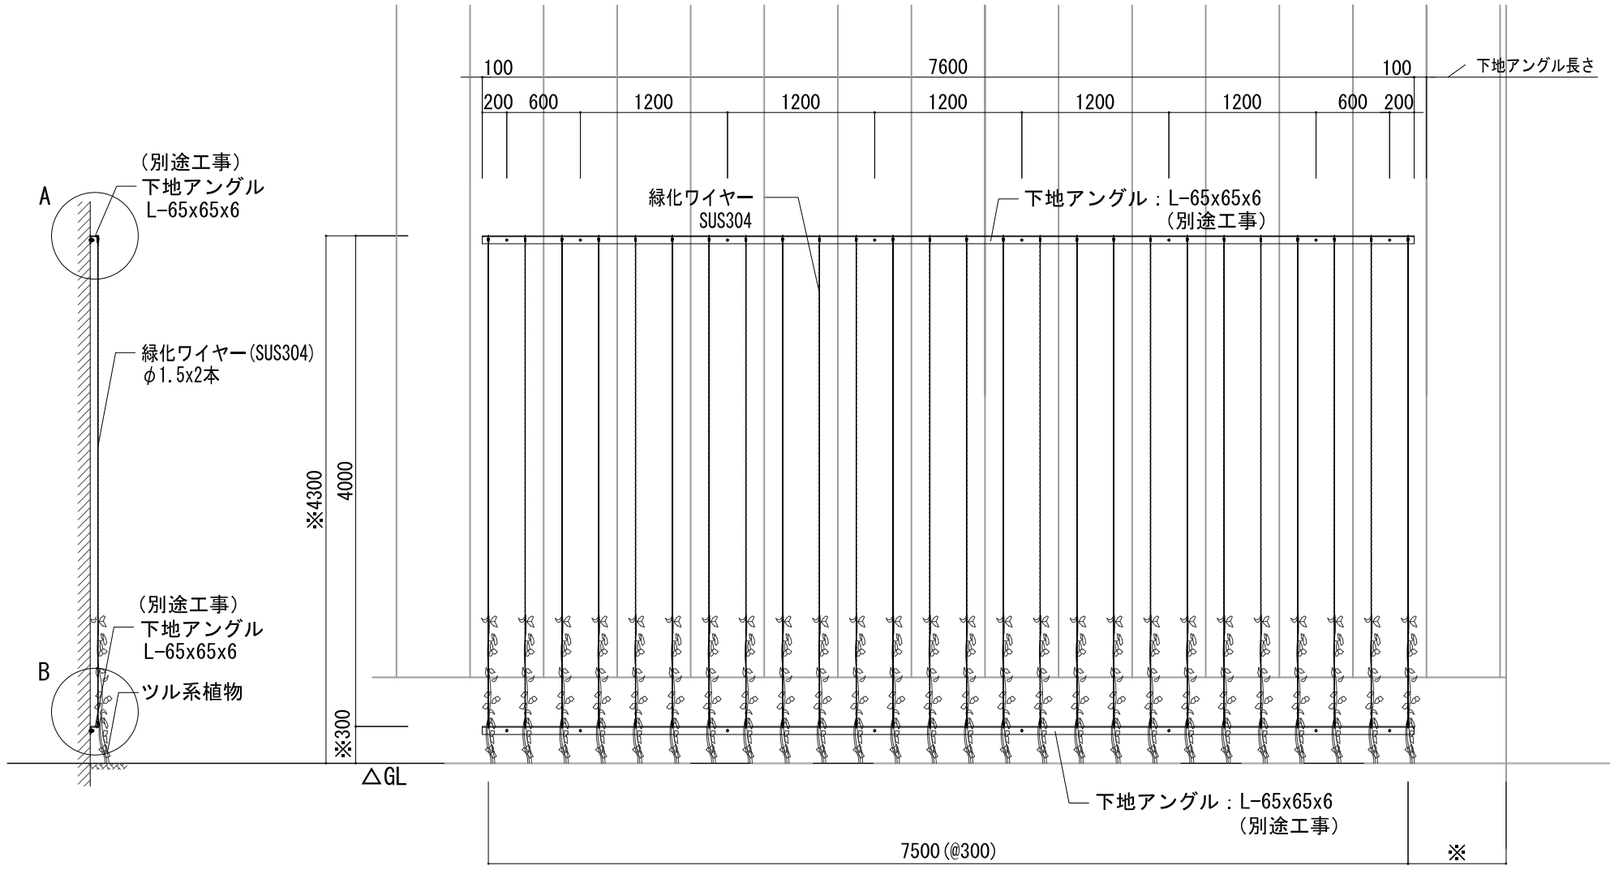

壁面緑化割付図　S=1/50

注意）ワイヤーの長さは8m以下とする。

A部詳細図

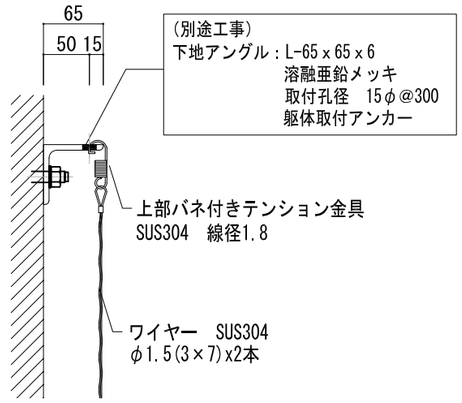

B部詳細図

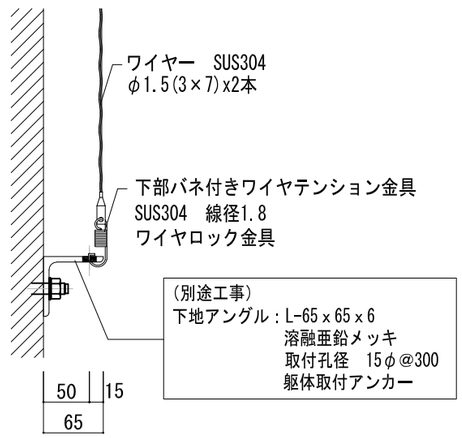

訂正事項	年月日	担　当
	・　・	
	・　・	
	・　・	
	・　・	
	・　・	

大和リース株式会社
一級建築士事務所
一級建築士事務所　知事登録

照査　　担当

大和リース株式会社 一級建築士 代表となる設計者		
大和リース株式会社 一級建築士 その他の設計者		

構造設計一級建築士		設備設計一級建築士	
法適合確認結果等		法適合確認結果等	
構造関係規定に適合する事を確認した。		設備関係規定に適合する事を確認した。	
確認した範囲等：構造図一式、構造計算書一式		確認した範囲等：設備図一式	

工事名称	D's グリーンワイヤー　標準図　（ig仕様）		受　領　印
図面名称	ワイヤー割付図、詳細図	縮　尺　1/50(A3)	
作成年月日	2024・03・21	依頼番号	図面番号
			年　月　日