


自動灌水設備系統図（参考） S=1:50

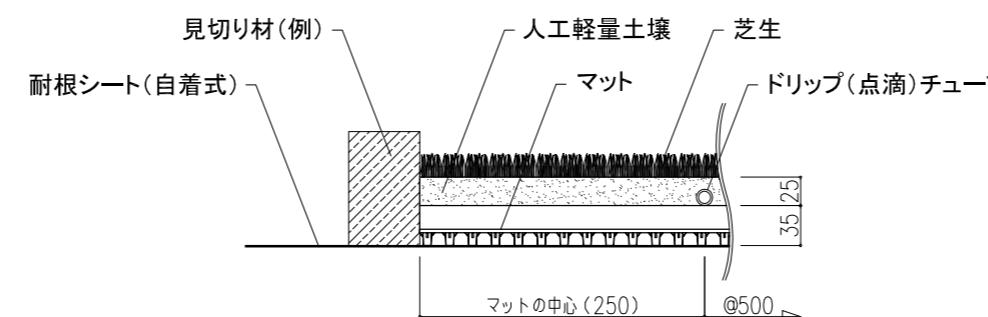

標準断面図 S=1:5

訂正事項	年月日	担当	大和リース株式会社 環境緑化事業部	照査	年月日	工事名称	図面番号	受領印
	..	..			2015・04・01	担当	屋上緑化 ecoヤネ-turf	縮尺 S=1:50 S=1:5 (A2)
	..	..				図面名称	標準断面図、自動灌水設備系統図（参考）	整理番号
							平成 年 月 日	