
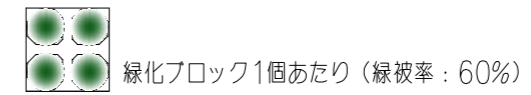


《Type a》


設計概要		
一般事項	工事名称	
	建築場所	
	地域指定	
仕様	ブロック	再生ポリプロピレン製 275x275x80
	植栽	ジャノヒゲ (タマリユウ)
		4pot+専用土壌

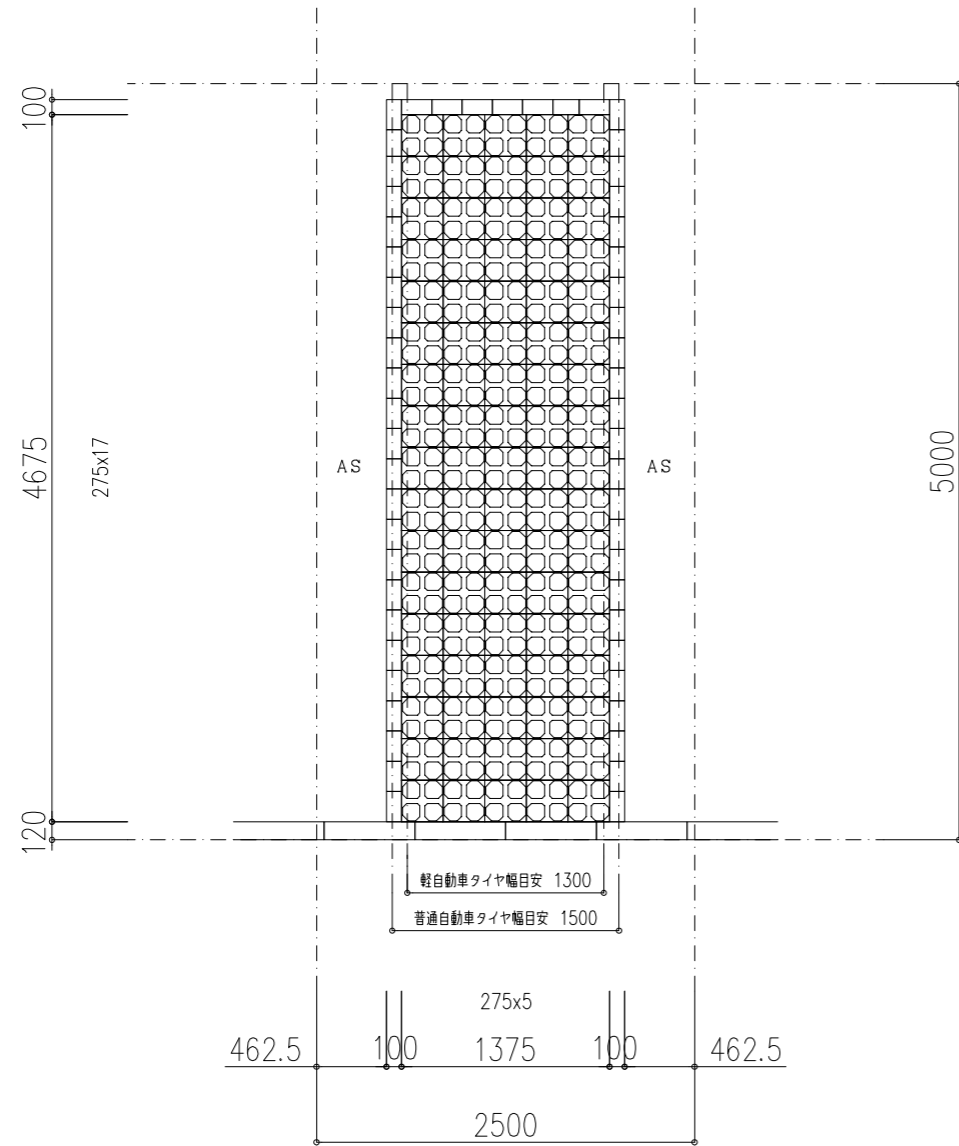

駐車場1区画あたり (緑化可能率: 51.36%*)

*緑化ブロック1個分が緑化面積算入可能な場合

緑化ブロック	275x275x80	85個	6.42㎡
インターロッキング	100x200x80	55個	1.10㎡
地先境界ブロックA		4.2個	2.50㎡
アスファルト舗装			4.68㎡


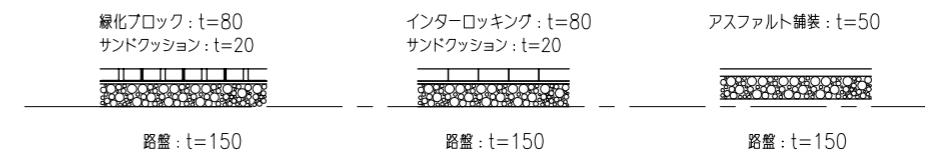


- ・総重量2tを超える車両は使用できません。
- ・タマリユウはアルカリ性に弱く生育障害を引き起こす為、再生砕石の使用は避けてください。
- ・路盤・サンドクッションが確実に施工されているか確認のうえ、設置してください。
- ・排水不良による植物の衰退を防止するため、排水処理は必ず行ってください。
(排水性の悪い粘性土のままである場合や、コンクリートが打設されている等)

訂正事項	年月日	担当	大和リース株式会社 環境緑化事業部	照査	年月日	工事名称	図面番号	受領印
	..			2015.04.01		駐車場緑化 D'sグリーンパーキング (ブロックタイプ)		
	..			担当	図面名称	緑化ブロック レイアウト案	縮尺	整理番号
	..					A3 1/50		平成 年 月 日

《Type b》


設計概要		
一般事項	工事名称	
	建築場所	
	地域指定	
仕様	ブロック	再生ポリプロピレン製 275x275x80
	植栽	ジャノヒゲ (タマリユウ)
		4pot+専用土壌

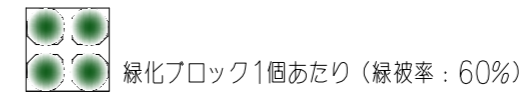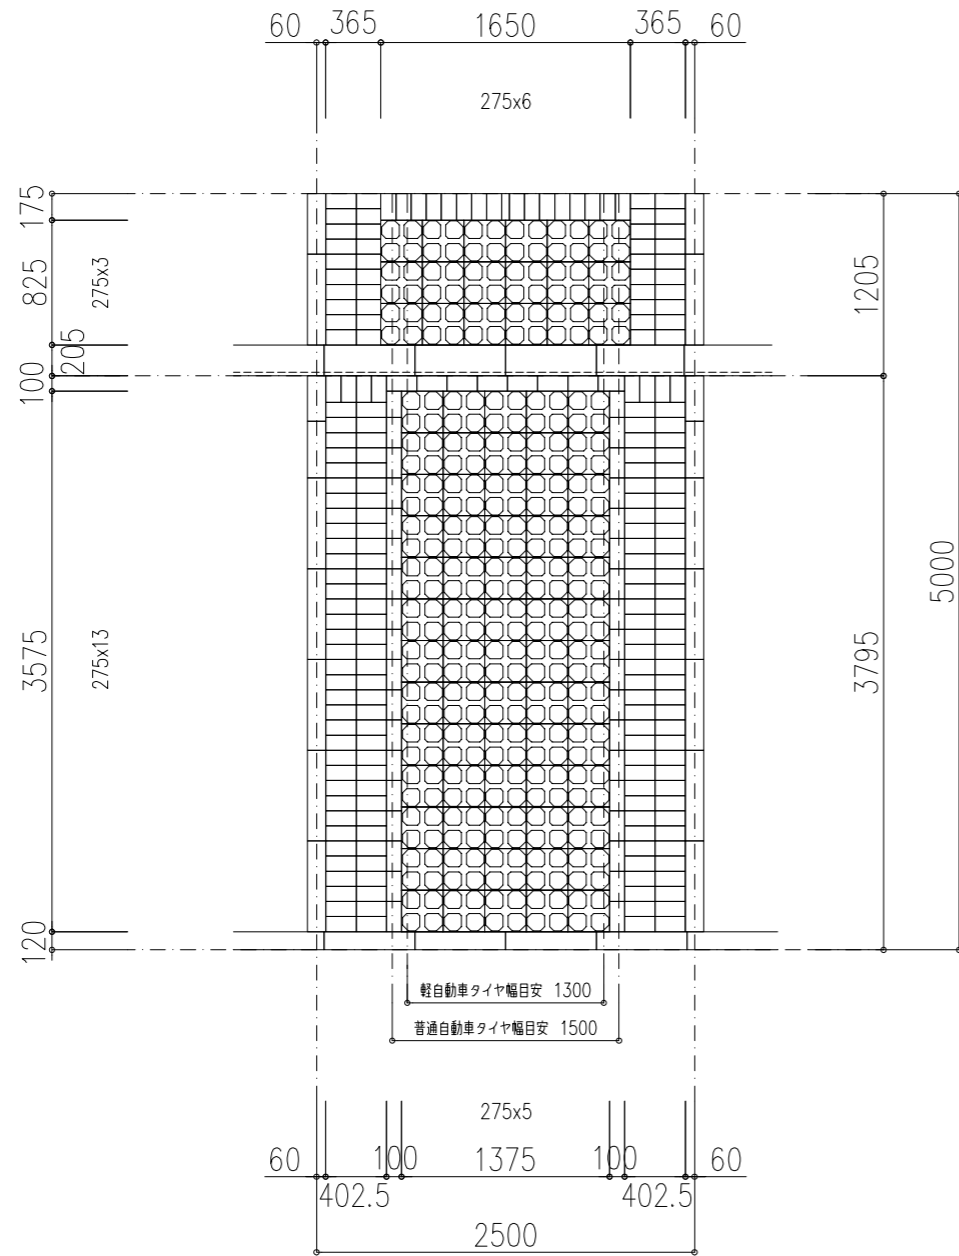

駐車場1区画あたり (緑化可能率: 50.16%*)

*緑化ブロック1個分が緑化面積算入可能な場合

緑化ブロック	275x275x80	83個	6.27㎡
インターロッキング	100x200x80		5.42㎡
地先境界ブロックA	120x120x600	4.2個	2.50m
歩車道境界ブロックB	180x205x250x600	4.2個	2.50m

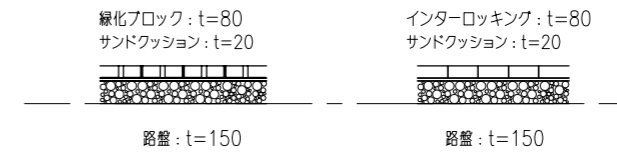

- ・総重量2tを超える車両は使用できません。
- ・タマリユウはアルカリ性に弱く生育障害を引き起こす為、再生砕石の使用は避けてください。
- ・路盤・サンドクッションが確実に施工されているか確認のうえ、設置してください。
- ・排水不良による植物の衰退を防止するため、排水処理は必ず行ってください。
(排水性の悪い粘性土のままである場合や、コンクリートが打設されている等)

訂正事項	年月日	担当	照査	年月日	工事名称	図面番号	受領印
	..			2015.04.01	駐車場緑化 D'sグリーンパーキング (ブロックタイプ)		平成 年 月 日
	..				図面名称	整理番号	
	..				緑化ブロック レイアウト案	縮尺 A3 1/50	

大和リース株式会社

環境緑化事業部

年月日

2015.04.01

担当

工事名称

駐車場緑化 D'sグリーンパーキング (ブロックタイプ)

図面名称

緑化ブロック レイアウト案

縮尺

A3 1/50

図面番号

整理番号

受領印

平成 年 月 日