


|            |          |    |   |           |          |          |       |      |       |           |  |
|------------|----------|----|---|-----------|----------|----------|-------|------|-------|-----------|--|
| 訂正事項       | 年月日      | 担当 | <b>大和リース株式会社</b><br>千葉支店 一級建築士事務所<br>一級建築士事務所 千葉県 知事登録 第1-1704-2433号<br>照査 担当 | 大和リース株式会社 | 第198653号 | 代表となる設計者 | 若杉 正宏 | 工事名称 | —     | 受領印       |  |
| フェンス追加     | 17.12.22 |    |   | 一級建築士     |          |          |       |      | 図面名称  | 駐車場詳細図 2  | 縮尺 A3:1/600<br>図面番号 No. 12-12<br>年 月 日 |
| 外灯削除       | 18.1.30  |    |   | *****     |          |          |       |      | 作成年月日 | — . — . — |  |
| 最新路面図 差し替え | 18.3.8   |    |   | 一級建築士     | 第000000号 |          |       |      | 依頼番号  |           |  |
| 身障者スペース配置  | 18.3.15  |    |   | *****     | *****    |          |       |      |       |           |  |

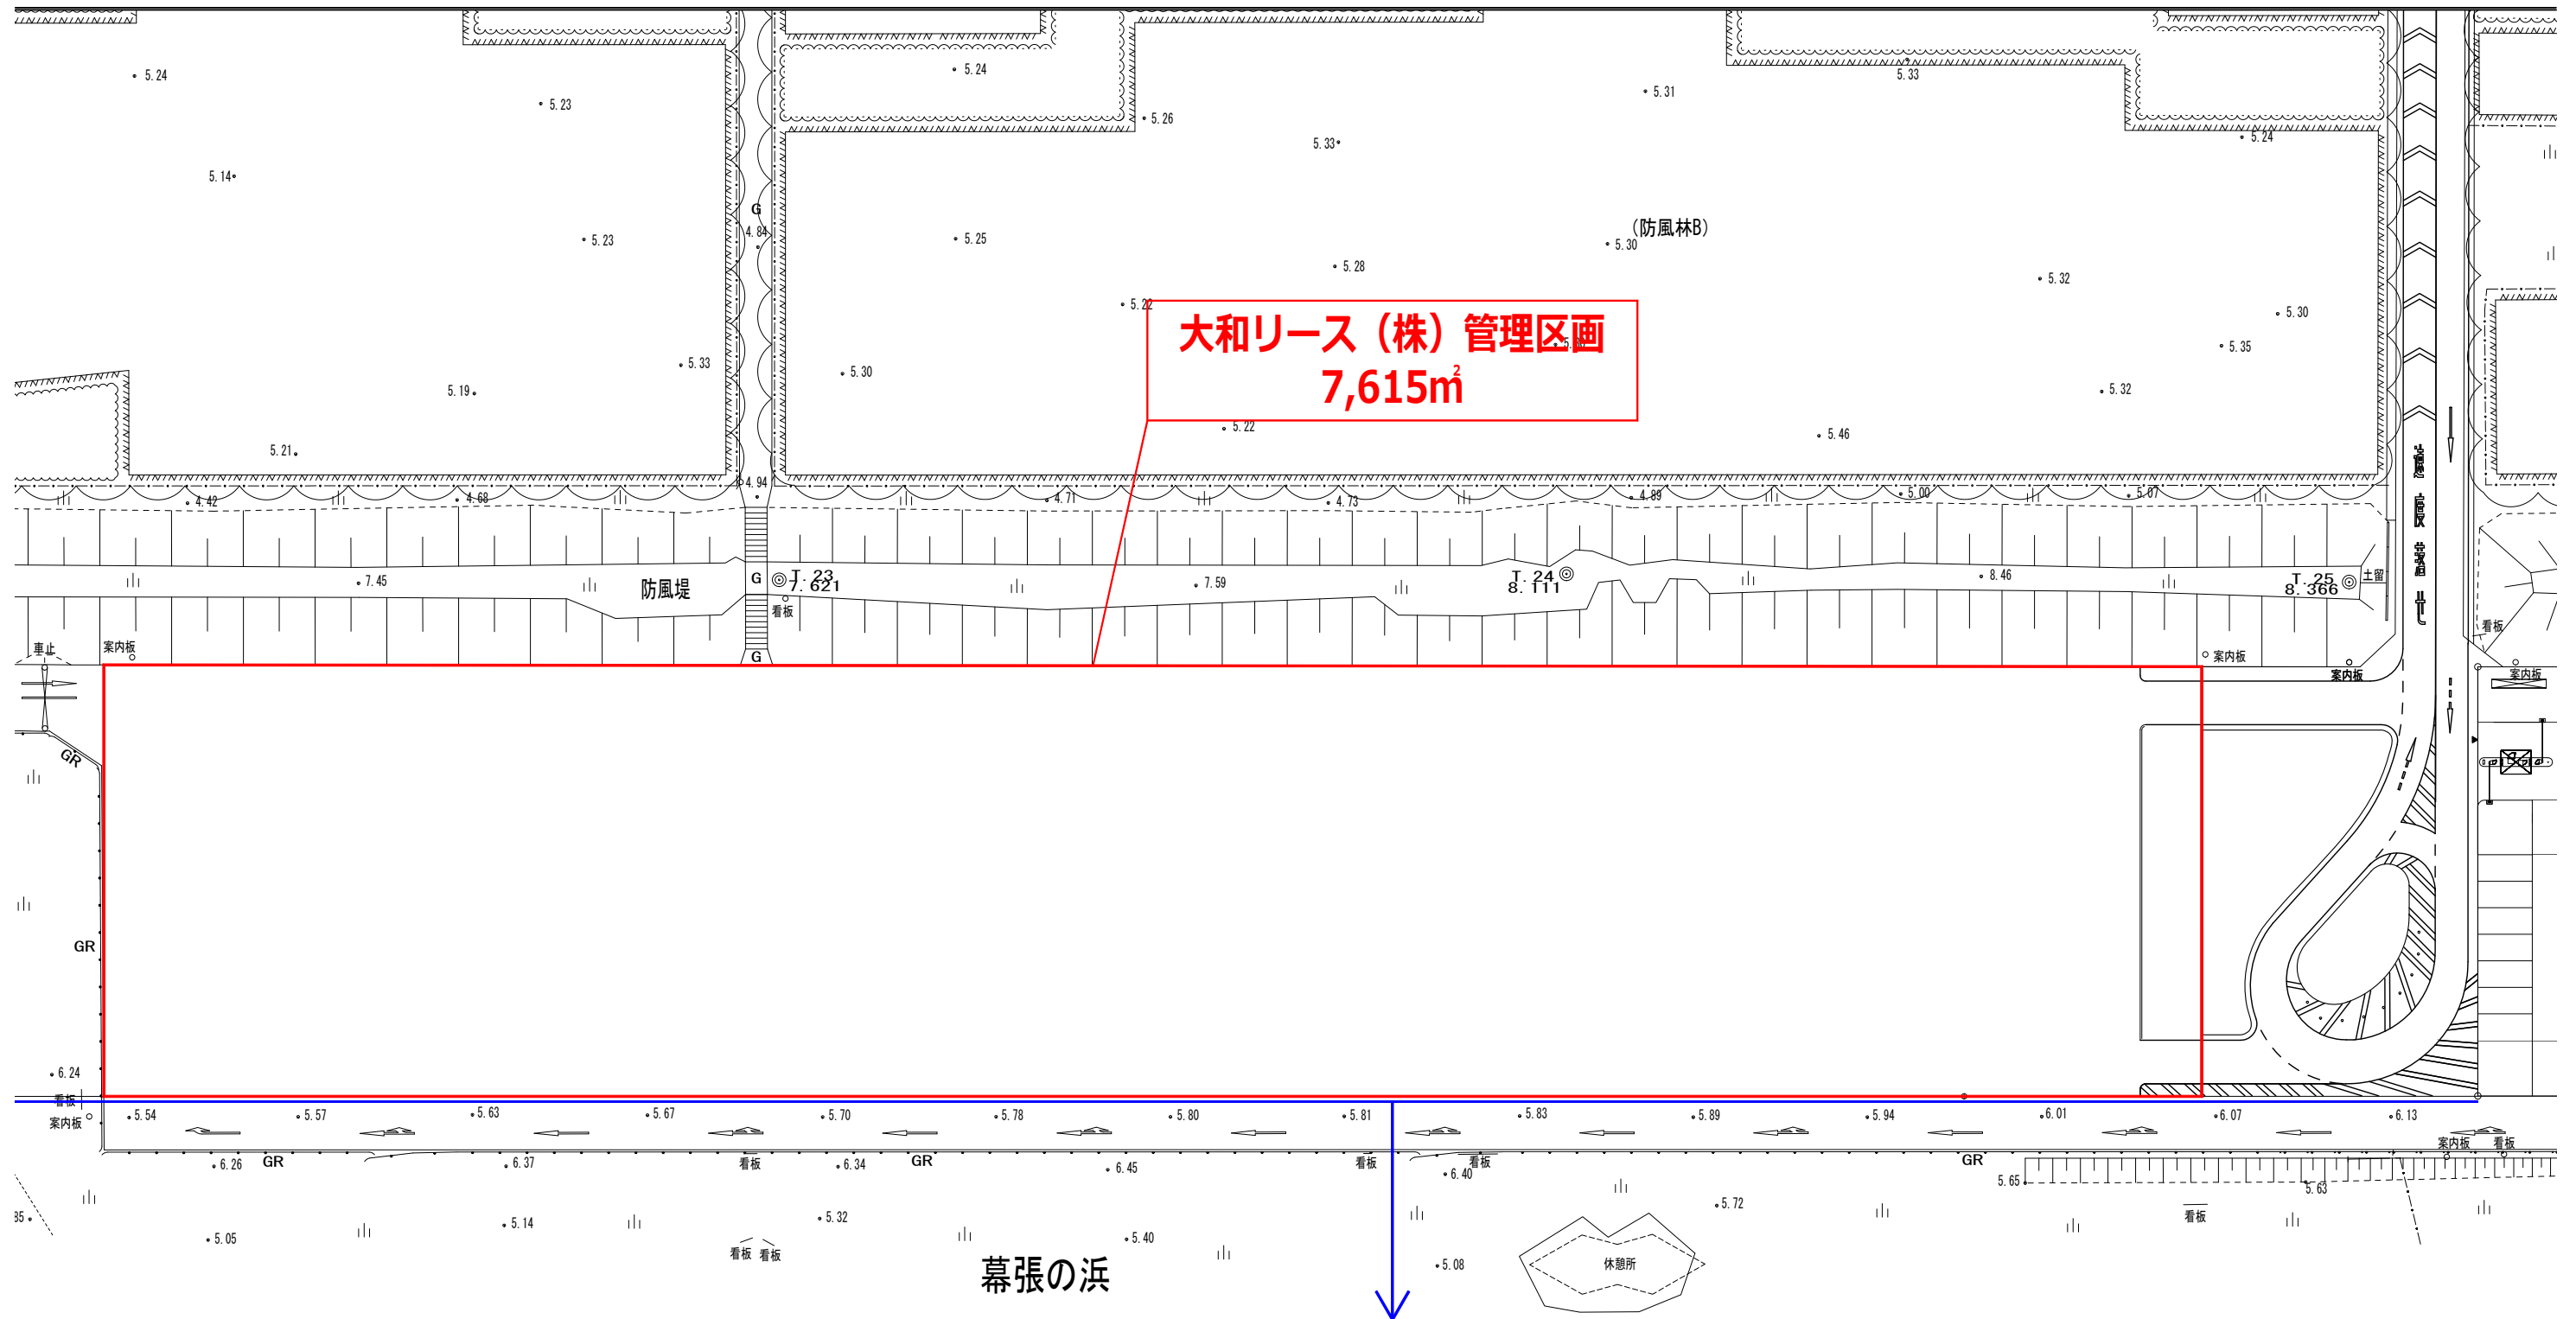

大和リース(株)管理区画  
7,615m<sup>2</sup>

千葉県港湾事務所管理区域

|            |          |    |   |           |          |          |       |       |           |     |      |           |
|------------|----------|----|---|-----------|----------|----------|-------|-------|-----------|-----|------|-----------|
| 訂正事項       | 年月日      | 担当 | <b>大和リース株式会社</b><br>千葉支店 一級建築士事務所<br>一級建築士事務所 千葉県 知事登録 第1-1704-2433号<br>照査 担当 | 大和リース株式会社 | 第198653号 | 代表となる設計者 | 若杉 正宏 | 工事名称  | —         | 受領印 |      |           |
| フェンス追加     | 17.12.22 |    |   | 一級建築士     |          |          |       | 図面名称  | 駐車場詳細図 2  |     | 縮尺   | A3:1/600  |
| 外灯削除       | 18.1.30  |    |   | *****     |          |          |       | 作成年月日 | — . — . — |     | 図面番号 | No. 12-12 |
| 最新路面図 差し替え | 18.3.8   |    |   | 一級建築士     | 第000000号 |          |       | 依頼番号  |           |     | 年月日  |           |
| 身障者スペース配置  | 18.3.15  |    |   | その他の設計者   | *****    |          |       |       |           |     |      |           |