


自動灌水設備系統図(参考) S=1:50

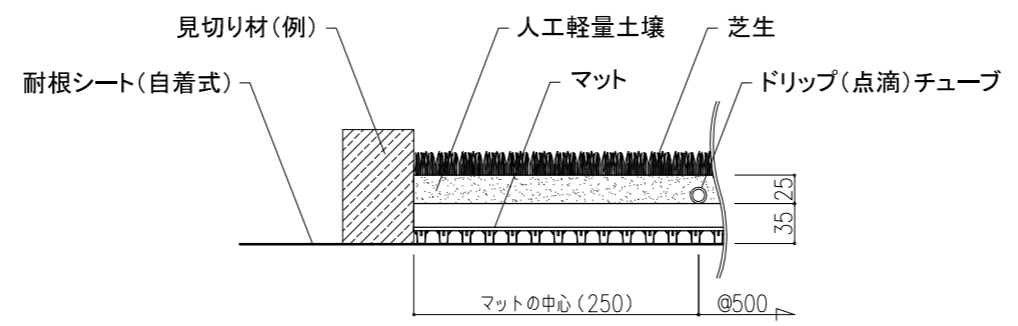

標準断面図 S=1:5

| | | | | | | | | | |
|------|-----|-----|-----------|----|------------|---------------------|-------------------------|------|----------|
| 訂正事項 | 年月日 | 担当 | 大和リース株式会社 | 照査 | 年月日 | 工事名称 | 図面番号 | 受領印 | |
| | ... | ... | | | 2015・04・01 | 屋上緑化 ecoヤネ-turf | | | |
| | ... | ... | | | 担当 | 図面名称 | | | 図面番号 |
| | ... | ... | 環境緑化事業部 | | | 標準断面図、自動灌水設備系統図(参考) | 縮尺 S=1:50 S=1:5 (A2) | 整理番号 | 平成 年 月 日 |