

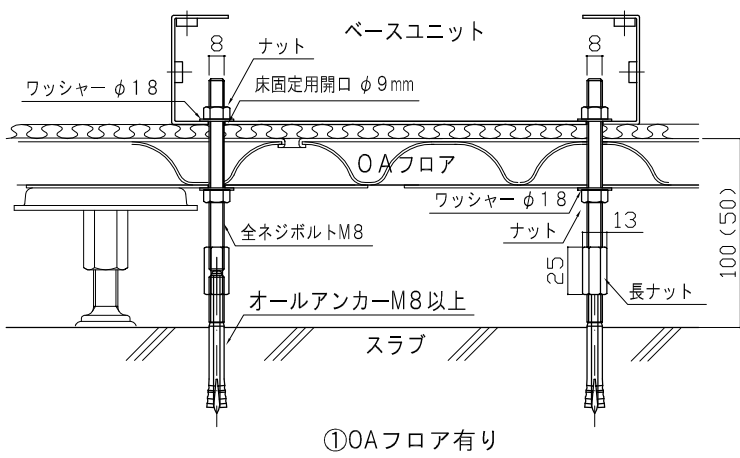


■床固定（アンカーボルト）8段以下：2860mm以下

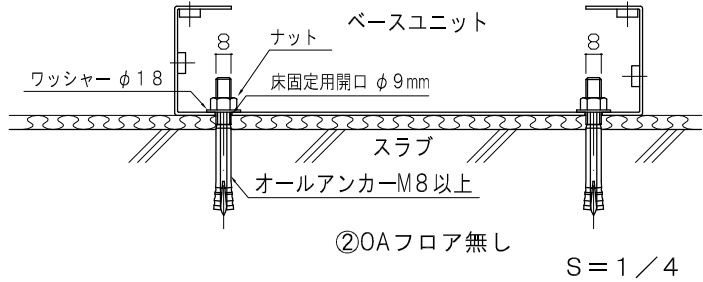


アンカー位置






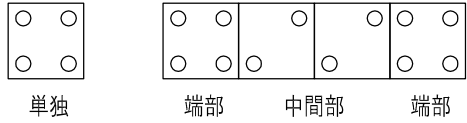


■床設置（自立）4段以下：1510mm以下

〈ウエイトユニット〉

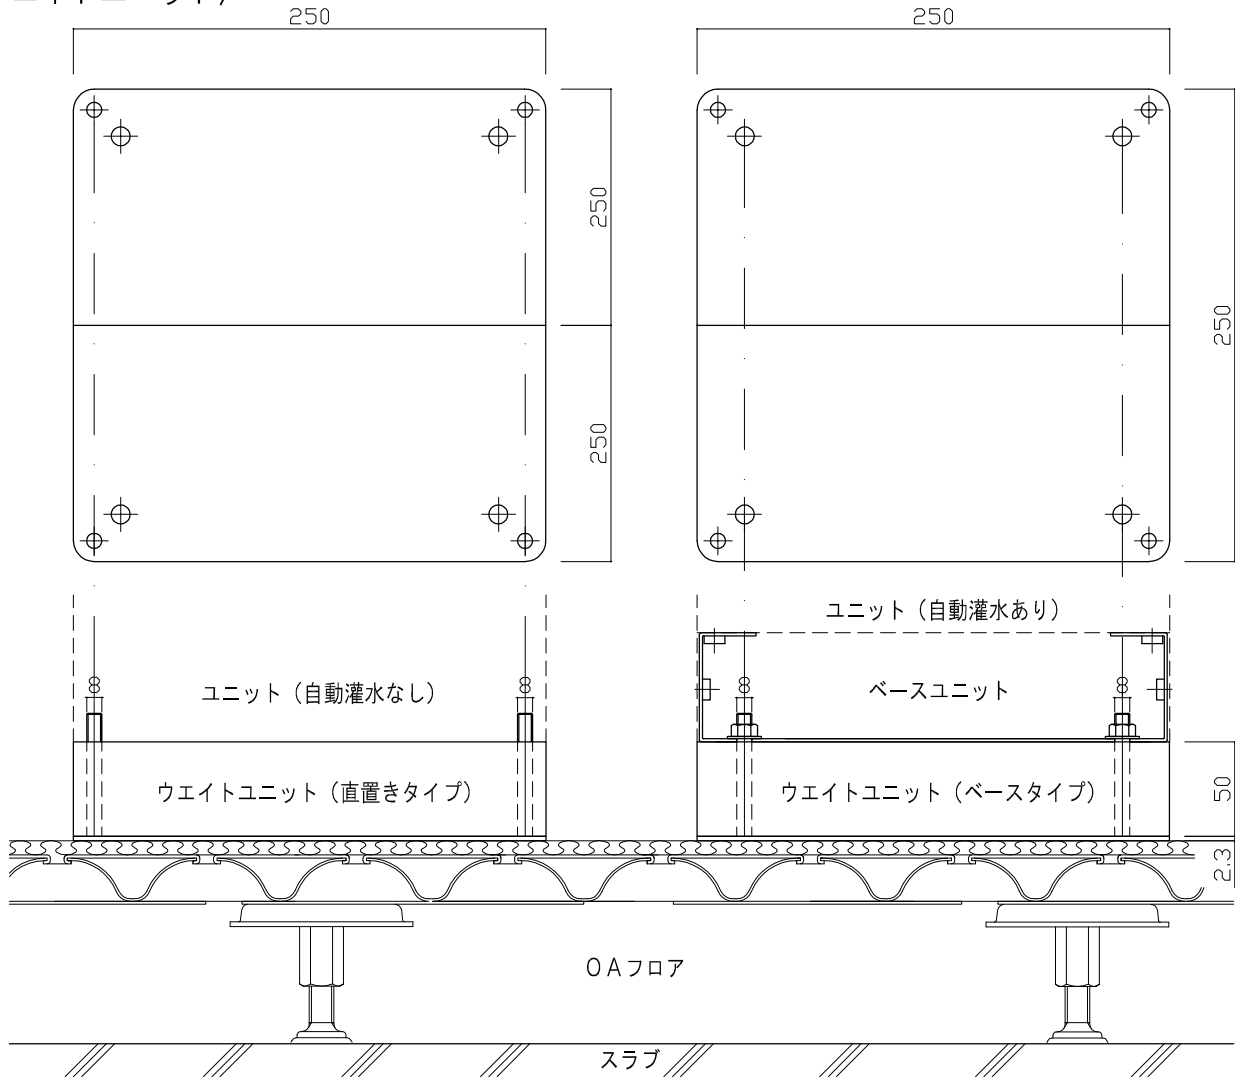

■壁固定 8段以下：2860mm以下

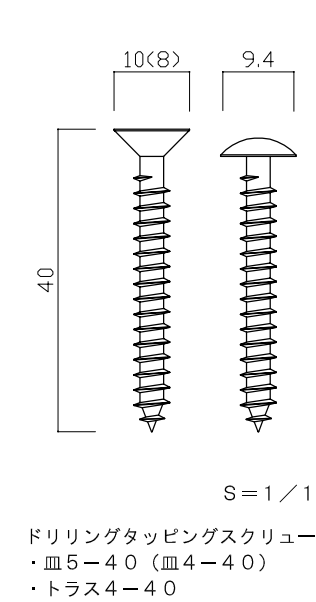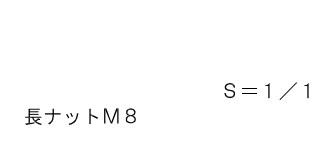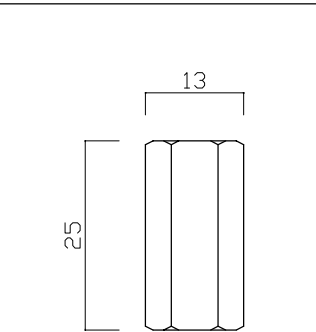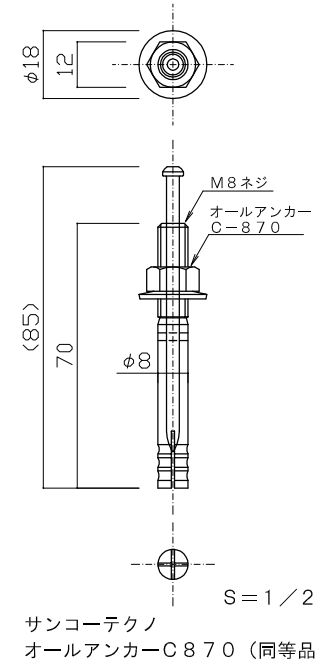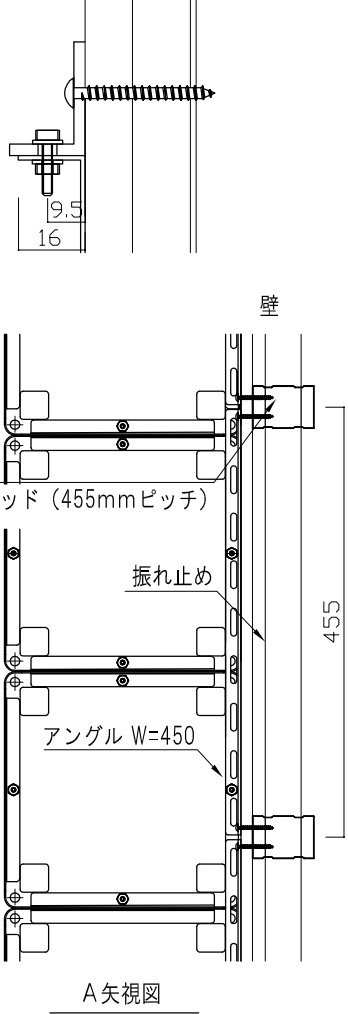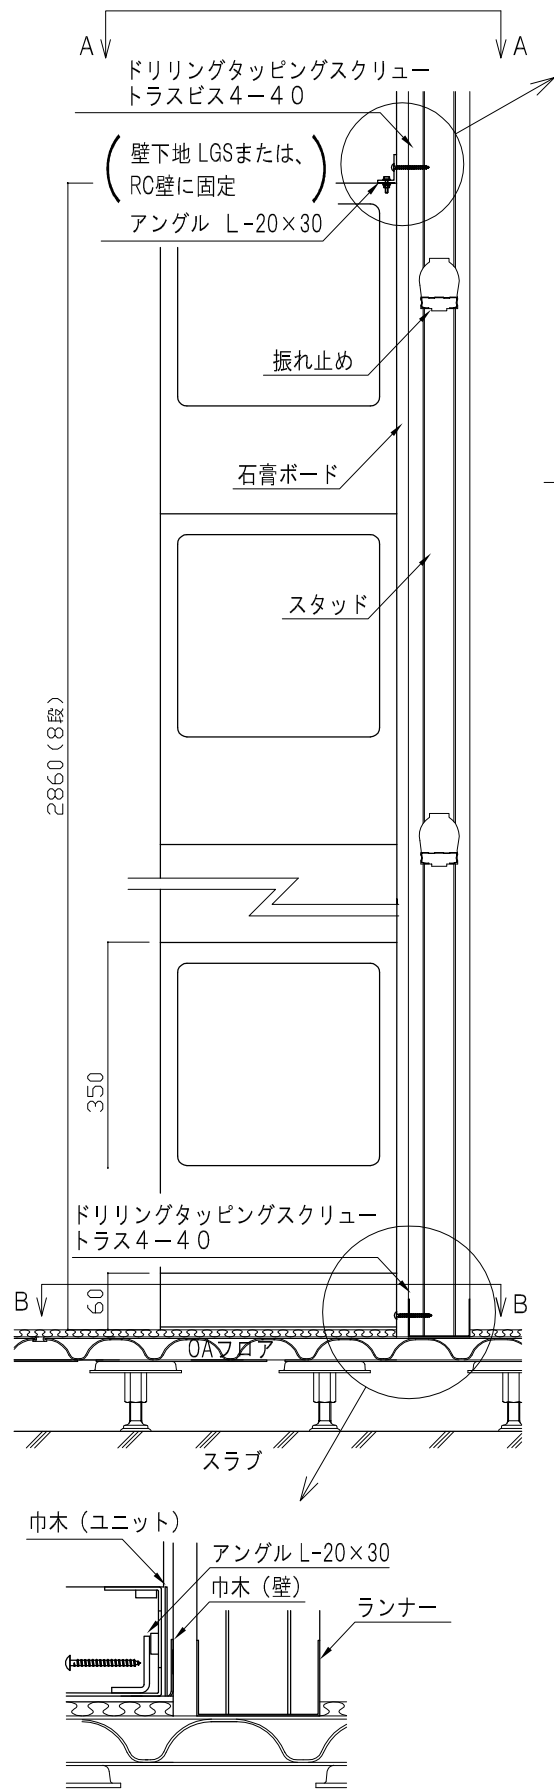

訂正事項	年月日	担 当	大和リース株式会社	大和リース株式会社	構造設計一級建築士	設備設計一級建築士	工事名称	室内緑化システム i.G [アイジー]	受 領 印
	・ ・		一級建築士事務所	一級建築士			図面名称	床・壁固定設置図	縮 尺
	・ ・		一級建築士事務所	代表となる設計者			作成年月日	2017・02・10	1/1 (A3)
	・ ・		照査	大和リース株式会社	法適合確認結果等	法適合確認結果等	依頼番号		図面番号
	・ ・			一級建築士	構造関係規定に適合する事を確認した。	設備関係規定に適合する事を確認した。			年 月 日
	・ ・			その他の設計者	確認した範囲等：構造図一式、構造計算書一式	確認した範囲等：設備図一式			