


平均地盤面  
▽

灌水概略図

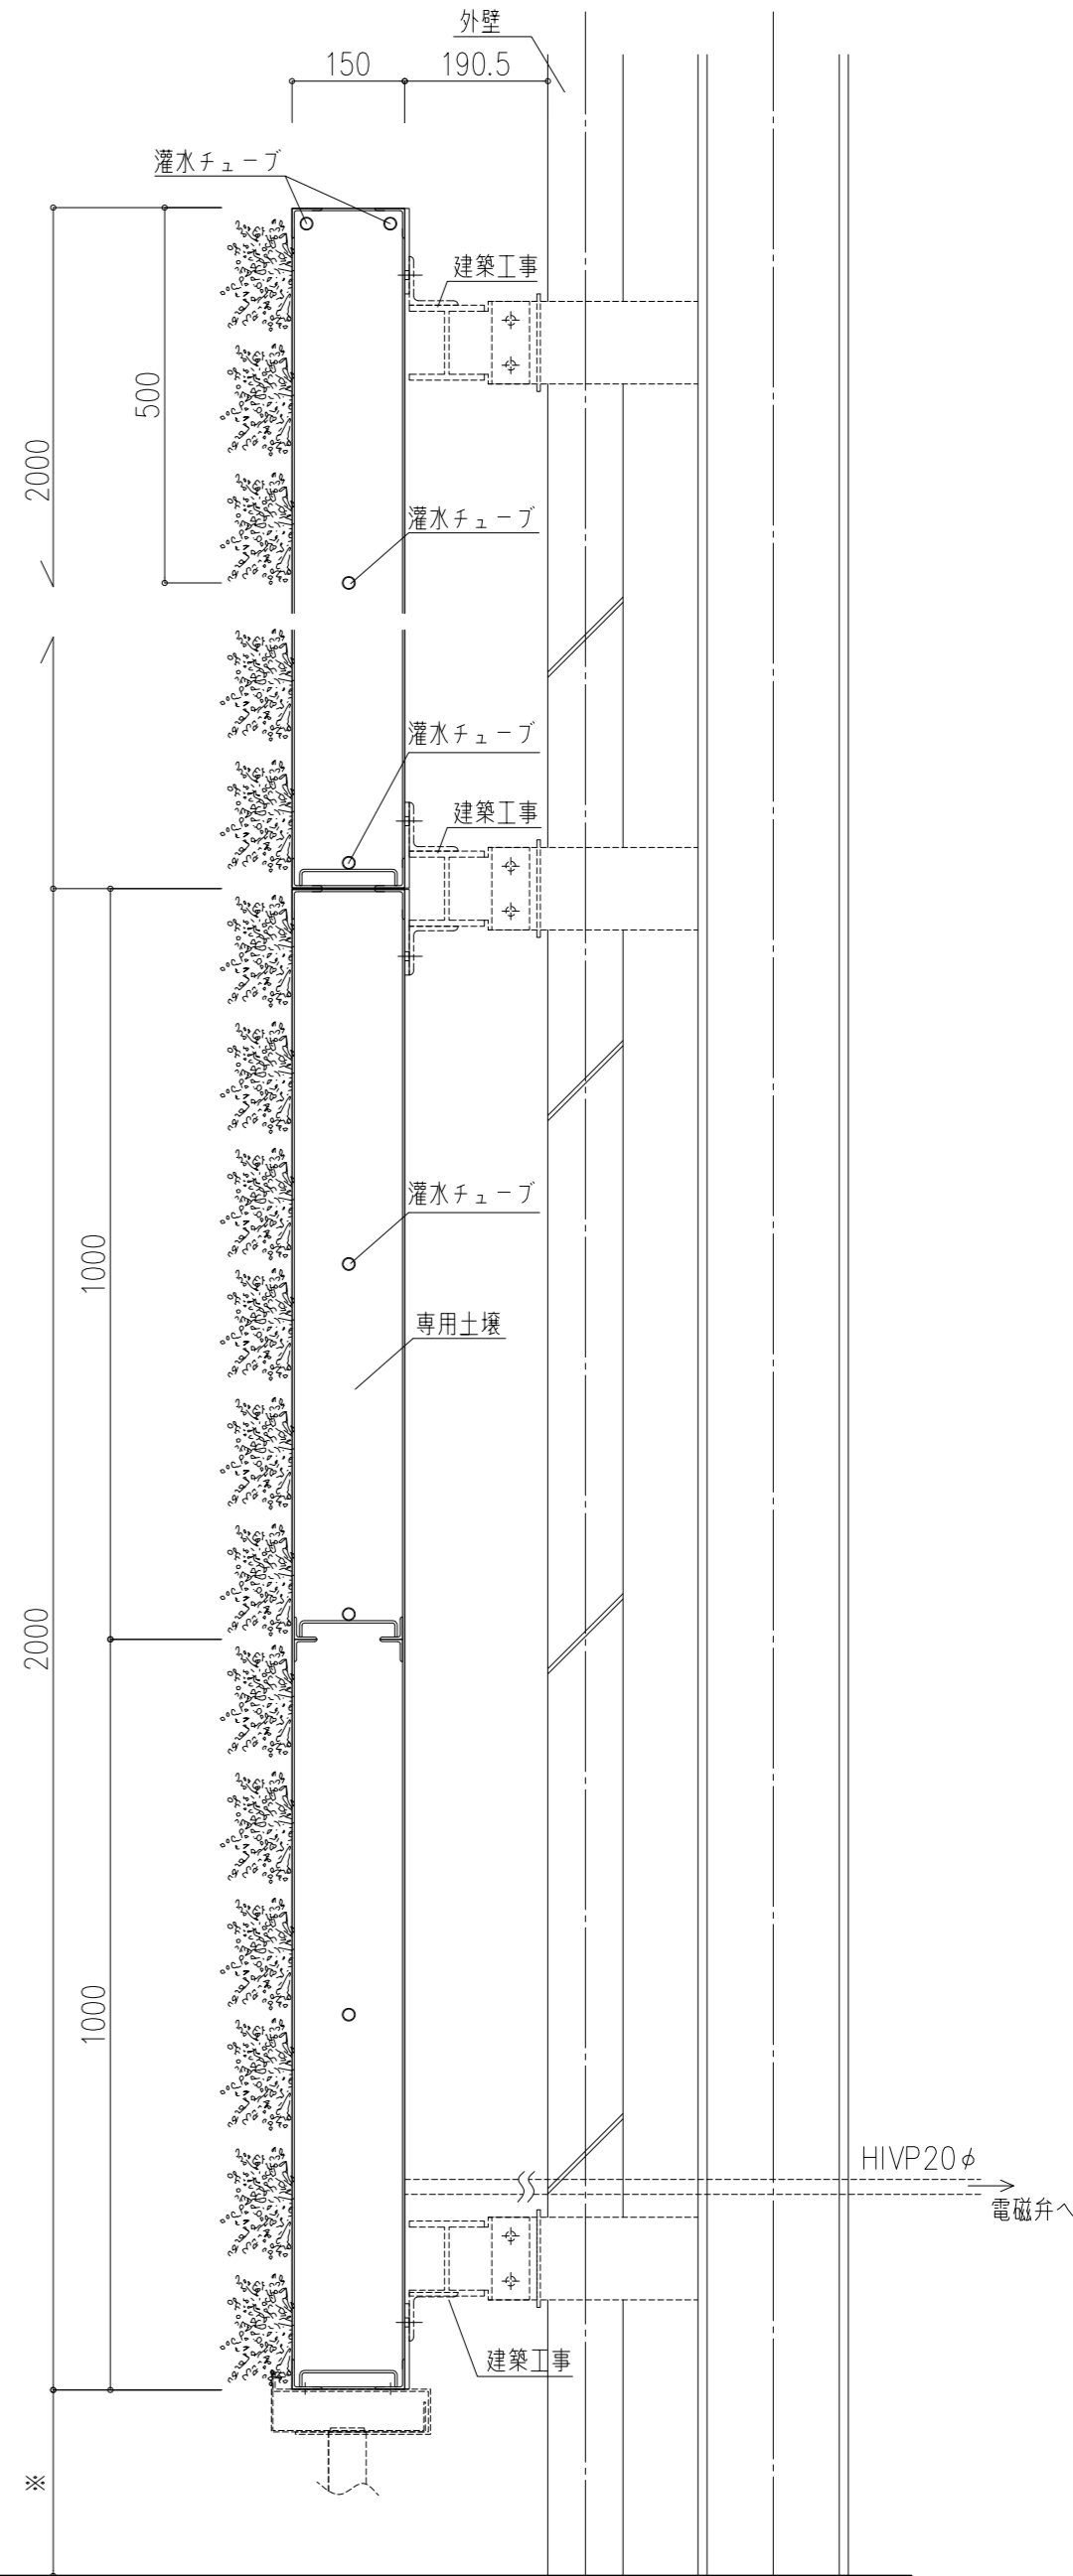

断面詳細図

訂正事項	年月日	担当	大和リース株式会社	照査	年月日	工事名称 壁面緑化 D'sグリーンフレーム 設計図	図面番号	受領印	
	・	・			2015・				
	・	・			01・				
	・	・	環境緑化事業部		担当	図面名称 断面詳細図、灌水概略図	縮尺 S=1 : 10	整理番号 02	平成 年 月 日
	・	・							