



概要


設置場所	屋内専用
設計荷重	490N/㎡
電源	
灌水タイマー1箇所当り 単相 100V 10A コンセント	
給水	
自動灌水仕様：水圧0.2Mpa～0.4Mpa φ20バルブ止め（1次側）	
給水タンク仕様：手動給水	
材料	
アルミフレーム（フラットバータイプ）	H1,000mm×W500.5mm×D44mm
アルミフレーム（アングルタイプ）	H1,000mm×W500.5mm×D80mm
植栽プランター	樹脂製
背板	樹脂製
植栽専用カセット	樹脂製
保水スポンジ	
給水用不織布	
植物	28pot/フレーム 56pot/㎡ 9cmポット程度
灌水	給水タンク：φ8mmPPパイプ 上水利用：φ16mmPPパイプ
給水ポンプ	
灌水タイマー	
給水タンク	FRP又はSUS
排水タンク	FRP又はSUS
樋	樹脂製又はSUS
笠木、側面化粧 オプション	

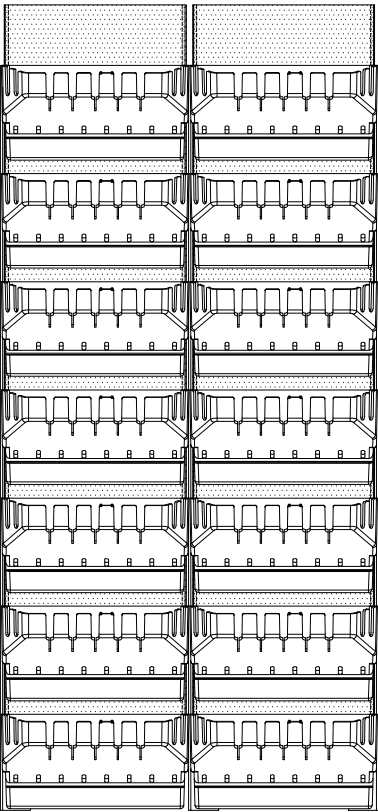

アングルタイプ

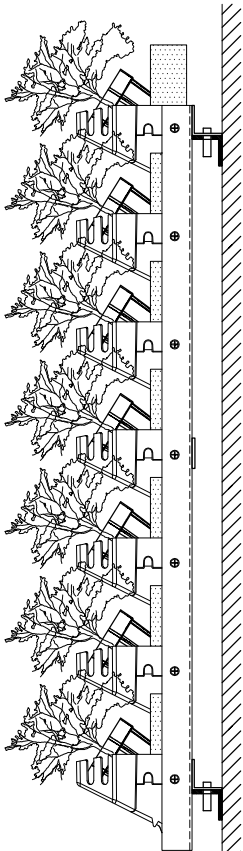

フラットバータイプ

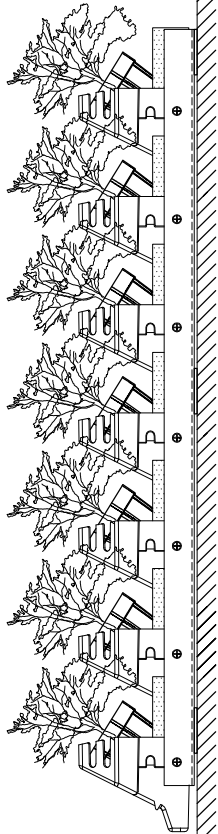

訂正事項	年月日	担当	大和リース株式会社	照査		年月日	工事名称 壁面緑化 D'sグリーンアート 設計図	図面番号		受領印
	・ ・					2015・01・01				
	・ ・					担当				
	・ ・		環境緑化事業部				図面名称 仕様書	縮尺 A3：1/10	整理番号 01	平成 年 月 日