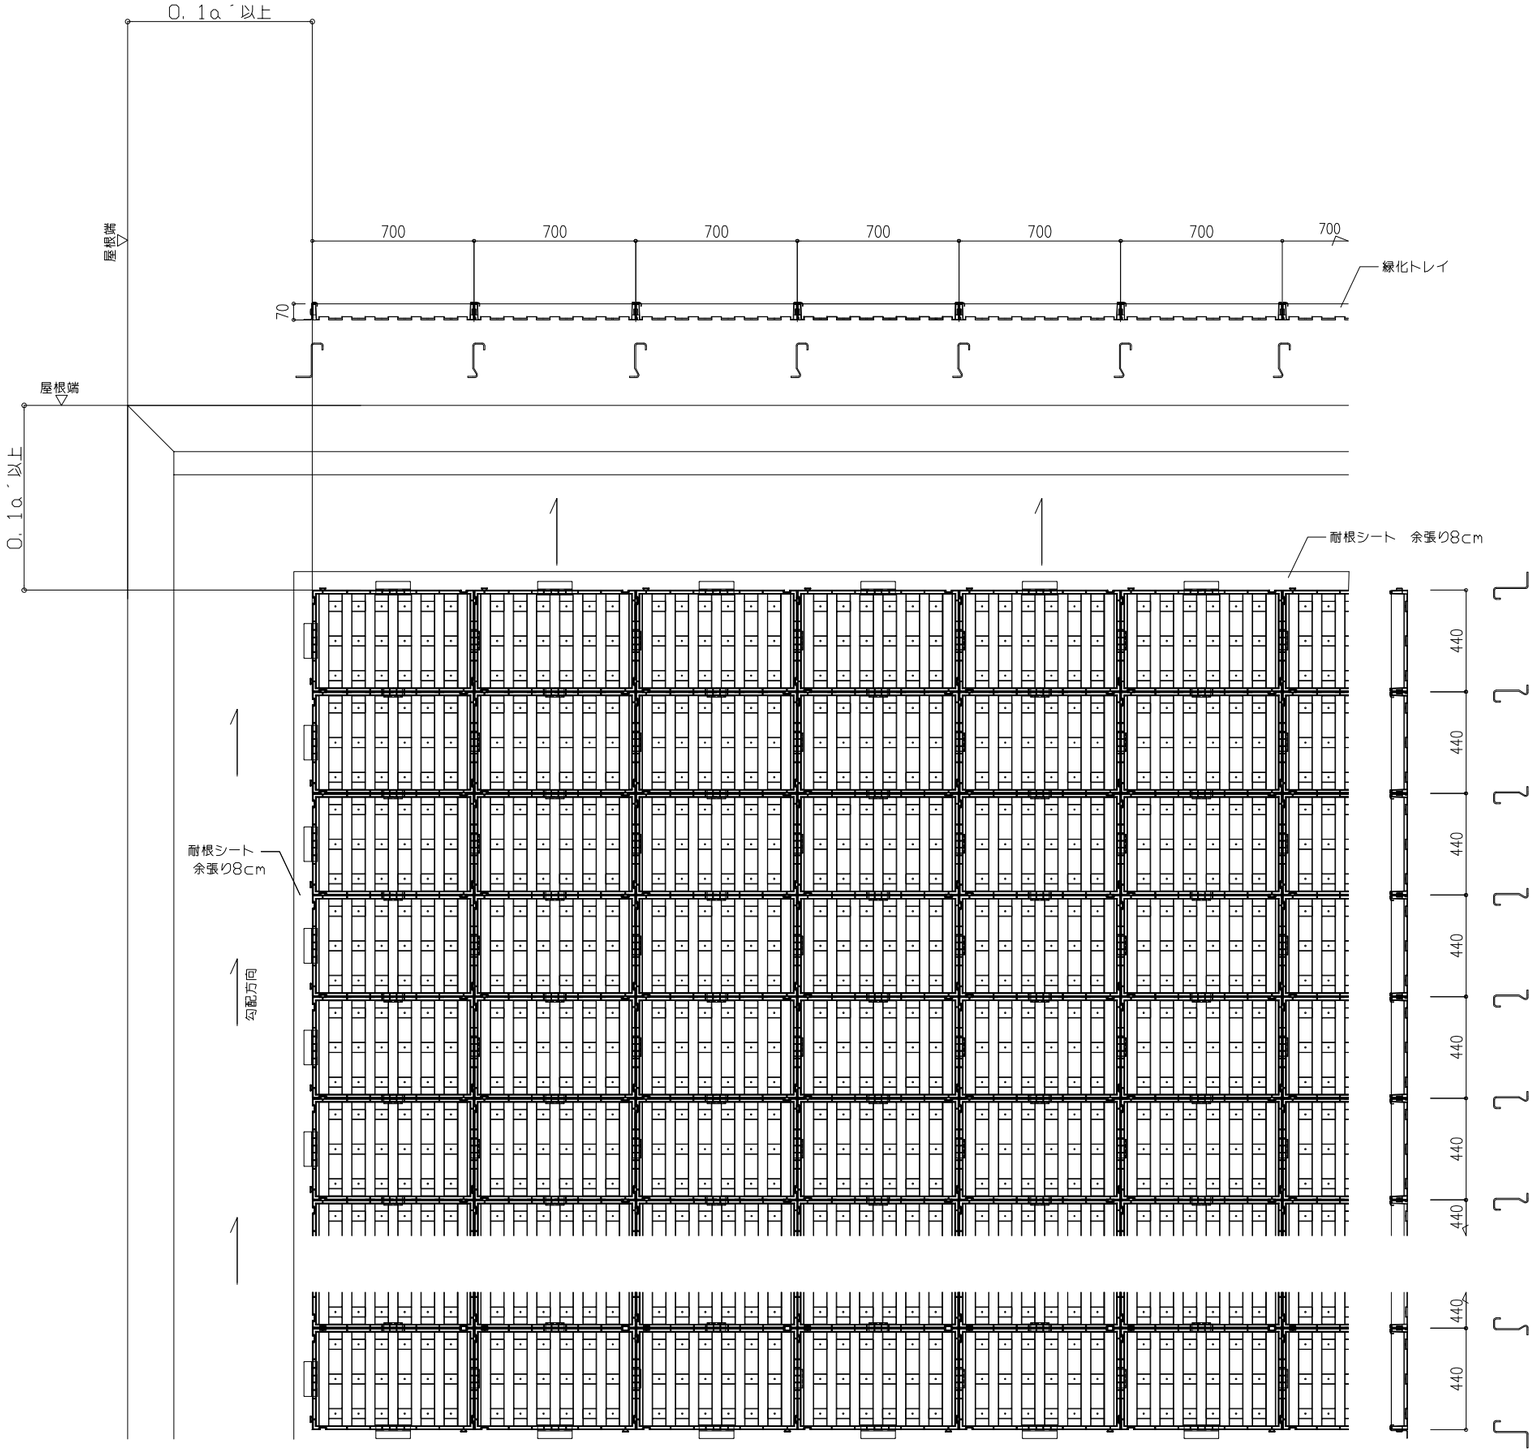

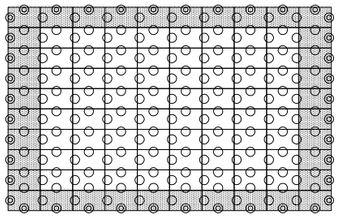

◎　外周部　押さえ金具
○　中間部　押さえ金具

中間部　押さえ金具

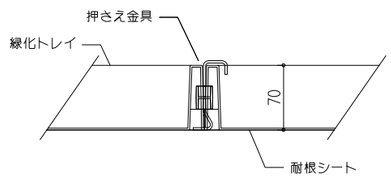

外周部　押さえ金具

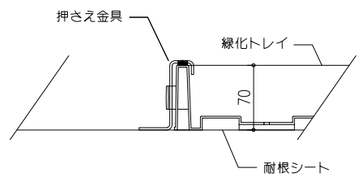

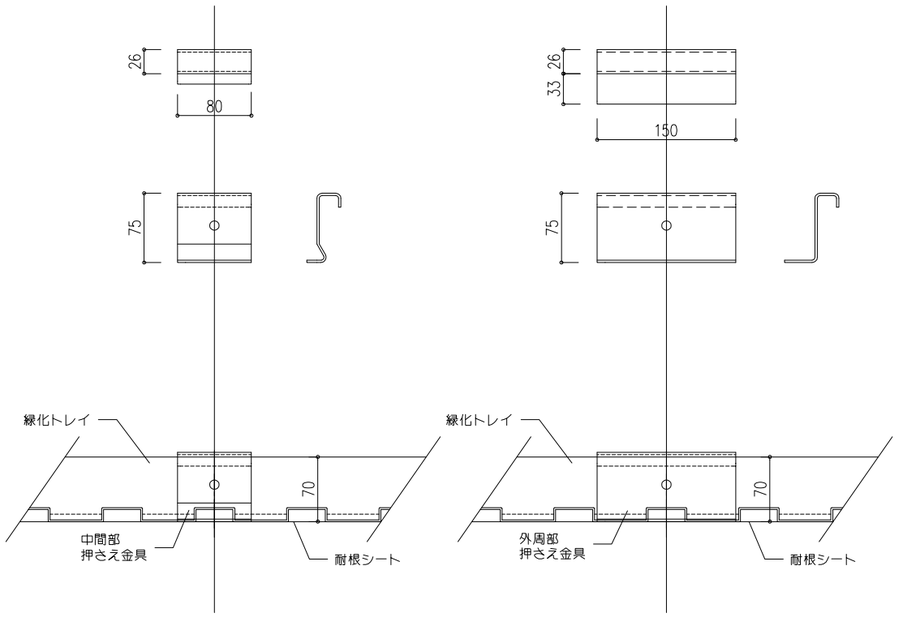

a´：屋根の短辺の長さと建築物の高さの2倍を比較し、
小さい方をa´とする。

ecoヤネ-slab　陸屋根用

訂正事項	年月日	担当
外周用金具仕様変更	16・08・01	
	・・	
	・・	

大和リース株式会社
環境緑化事業部

照査　　年月日 2016・04・01　　担当

工事名称　屋上緑化　ecoヤネ-slab　標準図
図面名称　陸屋根用　緑化トレイ配置図
縮尺　A2　1/4・1/20

図面番号
整理番号

受領印
平成　年　月　日