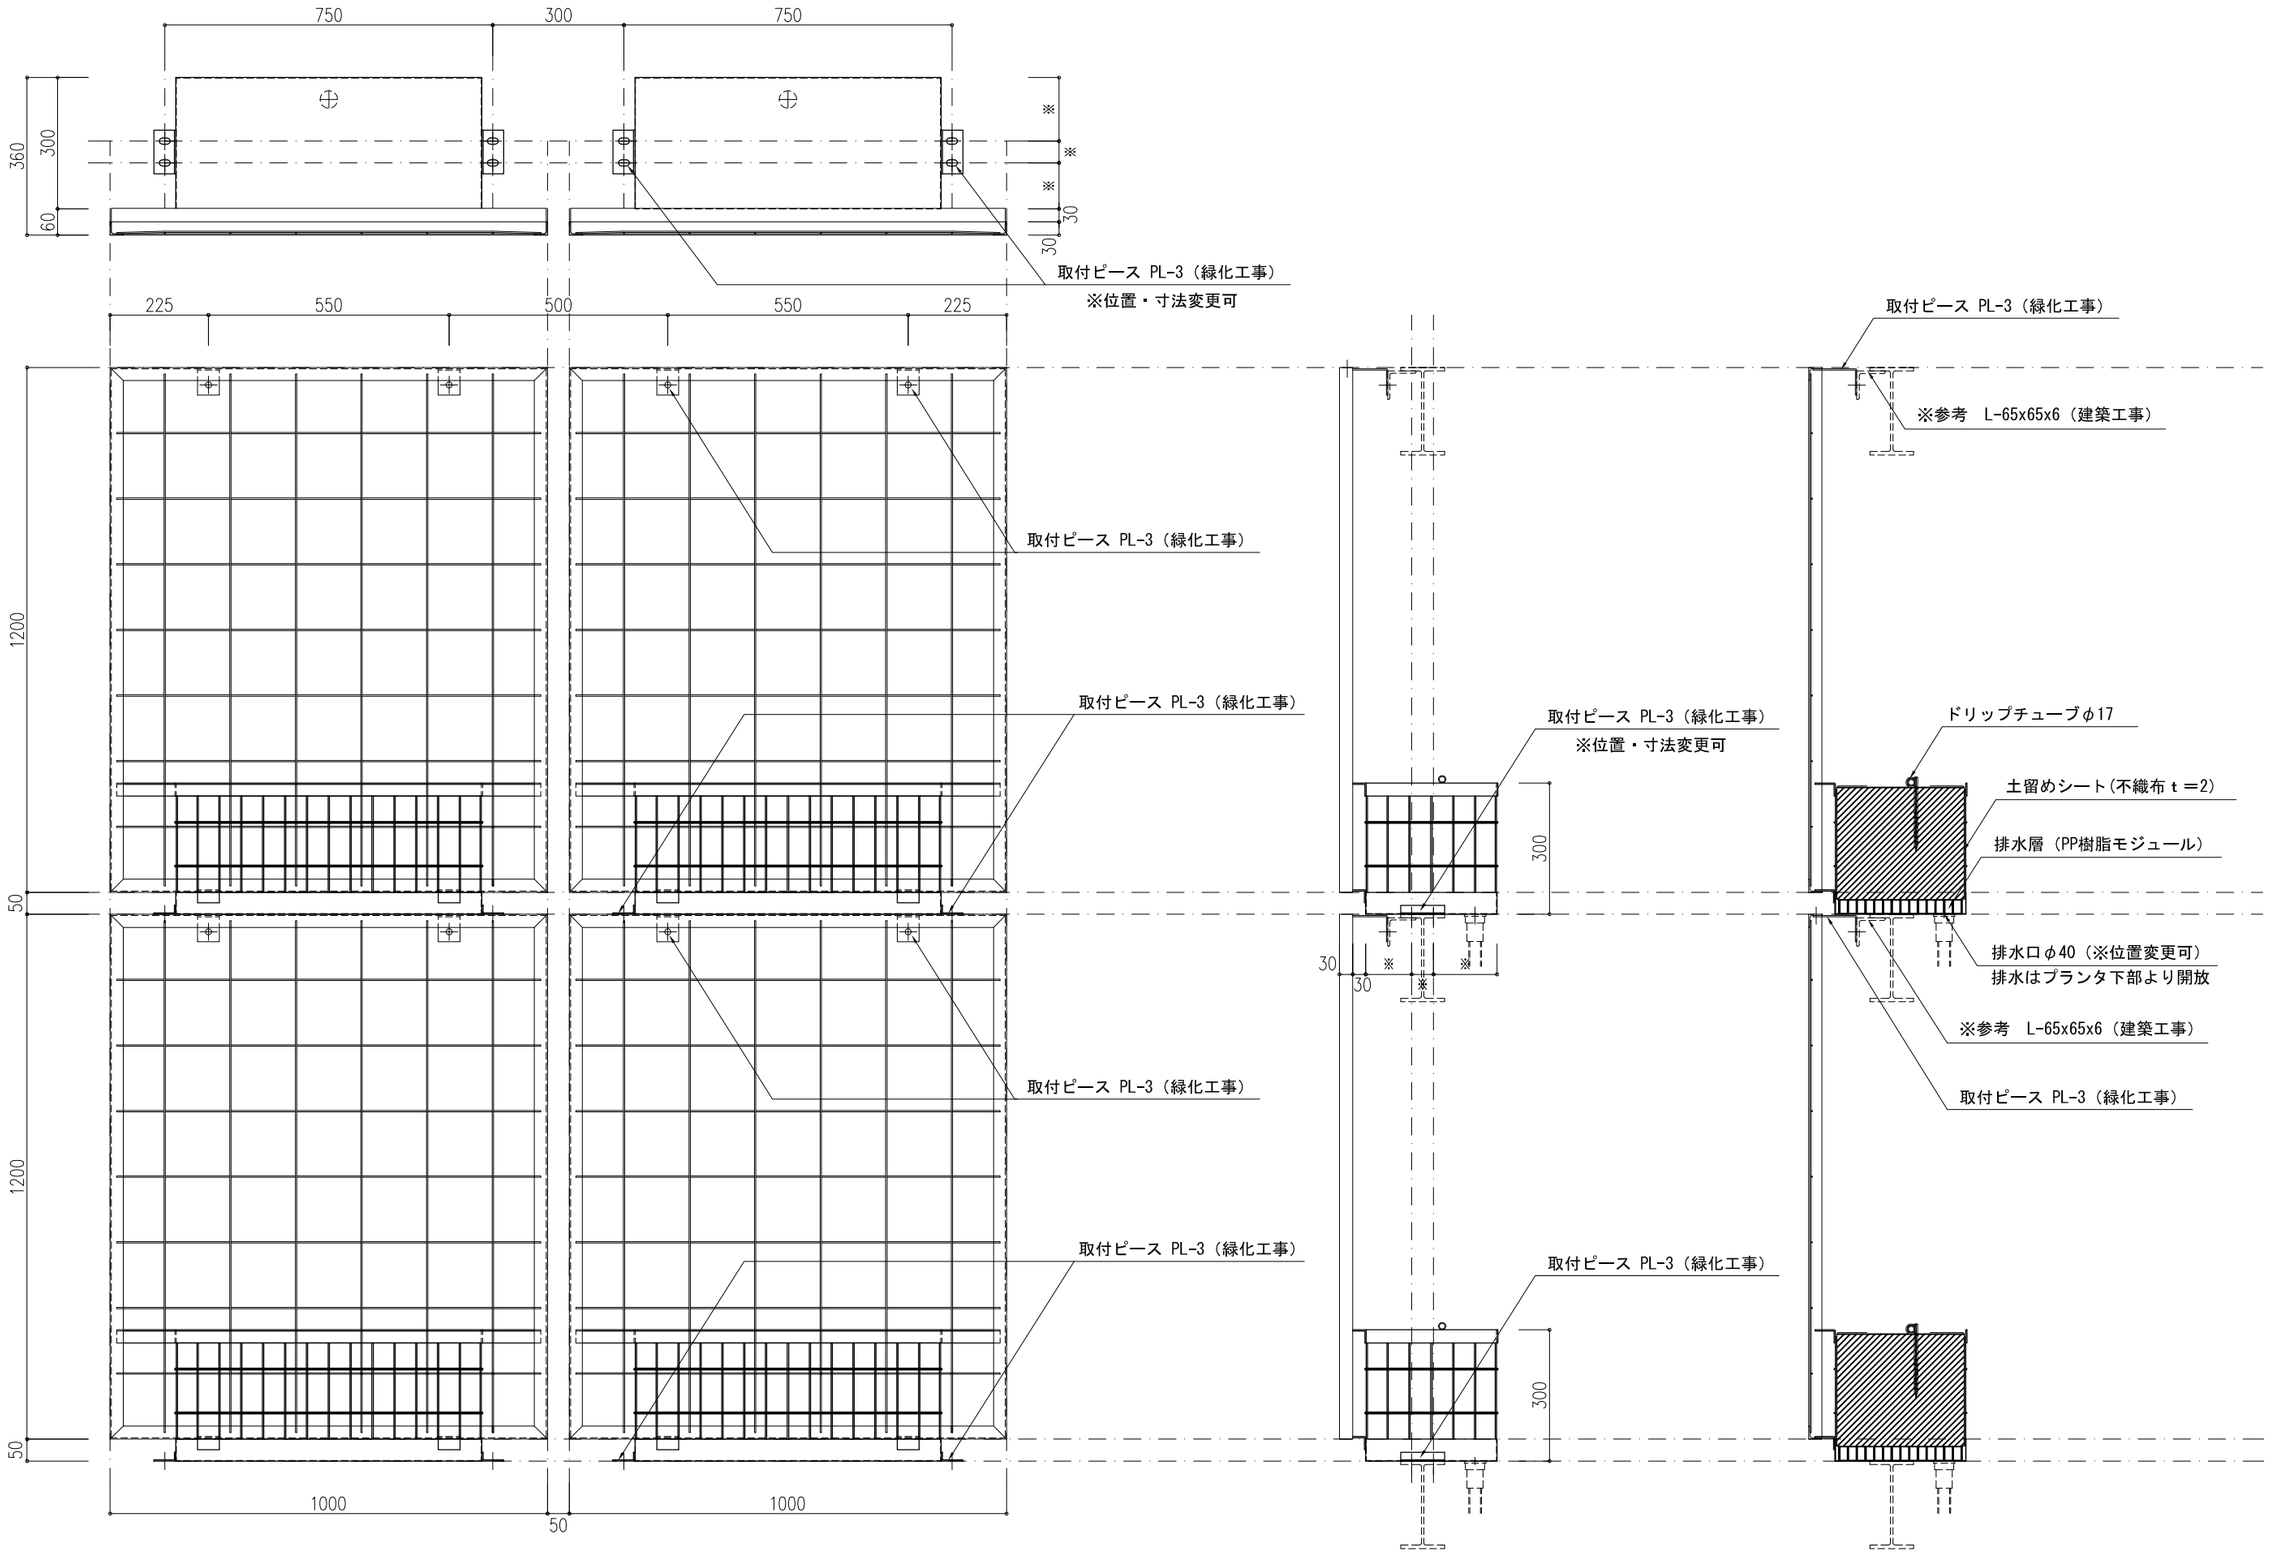

訂正事項	年月日	担　当
	・　・	
	・　・	
	・　・	
	・　・	
	・　・	

大和リース株式会社
一級建築士事務所
一級建築士事務所　知事登録

照査　担当

大和リース株式会社 一級建築士 代表となる設計者	
大和リース株式会社 一級建築士 その他の設計者	

構造設計一級建築士	設備設計一級建築士
法適合確認結果等	法適合確認結果等
構造関係規定に適合する事を確認した。	設備関係規定に適合する事を確認した。
確認した範囲等：構造図一式、構造計算書一式	確認した範囲等：設備図一式

工事名称	D's グリーンカーテン　設計図		受　領　印
図面名称	取付詳細図	縮　尺 A2:1/10	
作成年月日 2019・01・10	依頼番号	図面番号	年　月　日