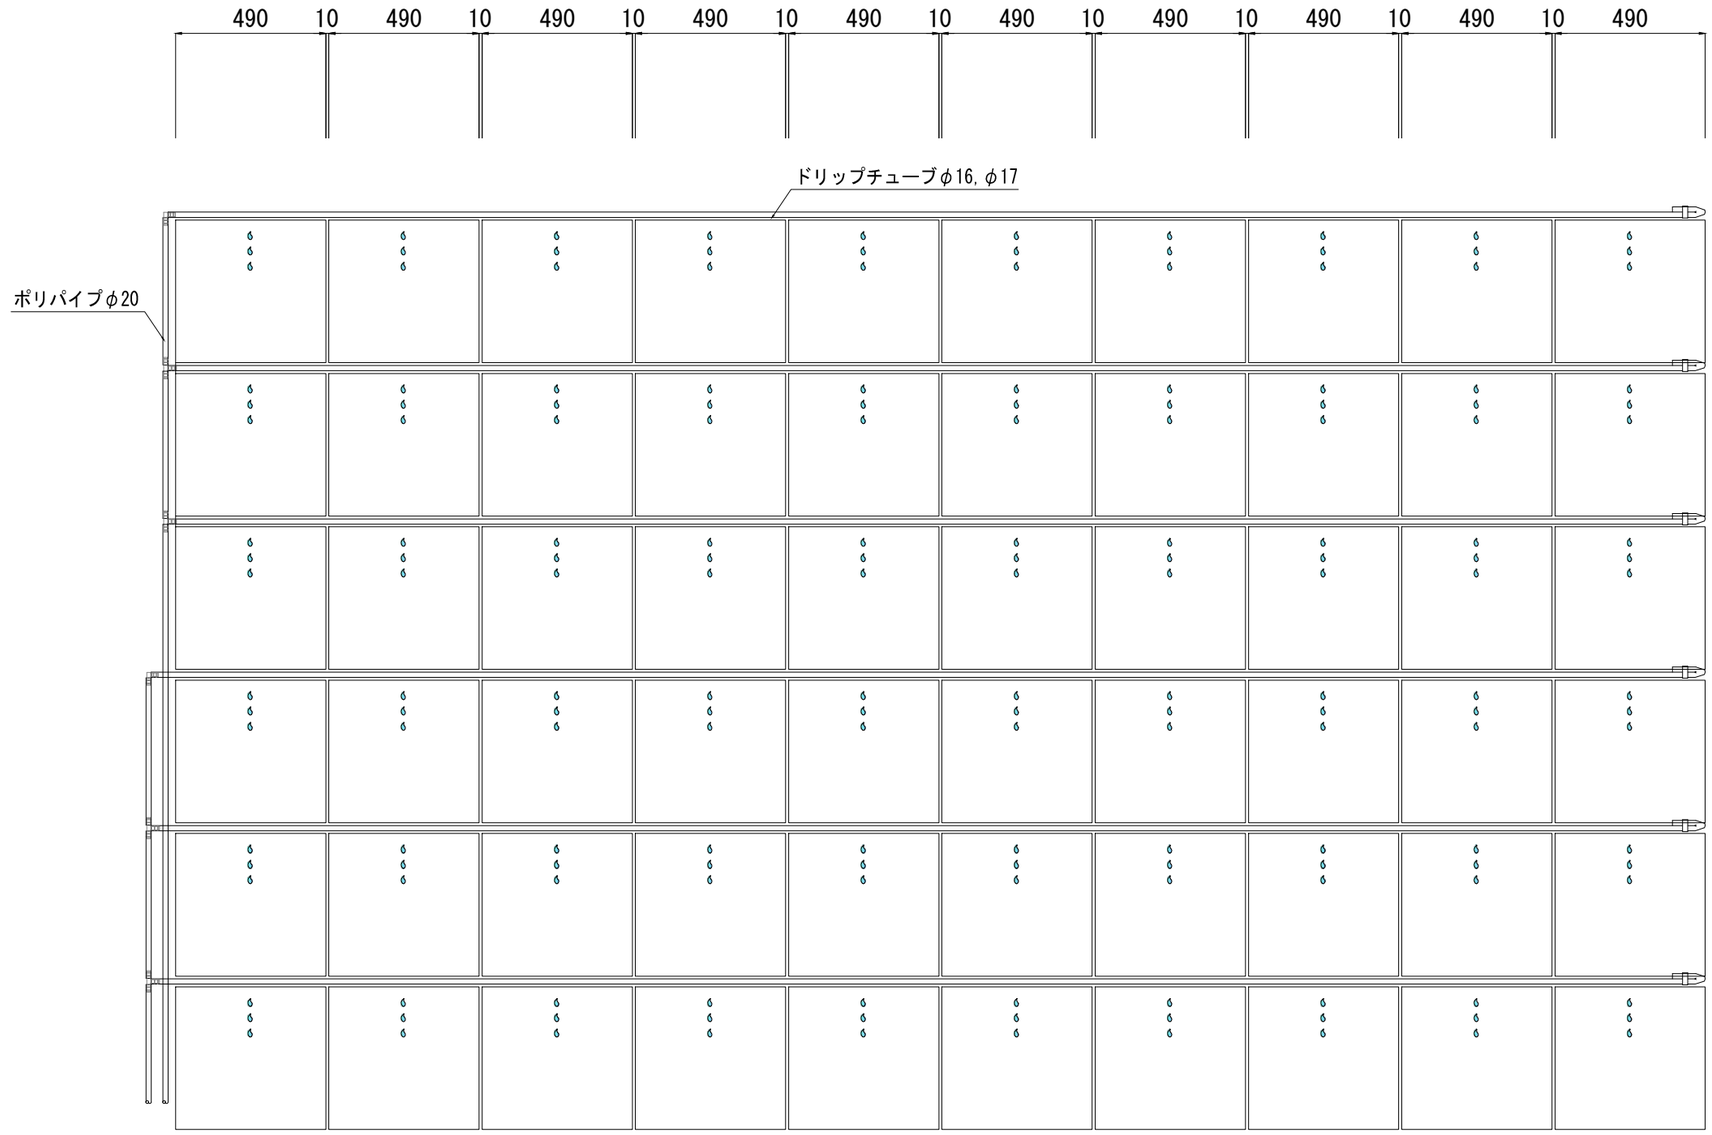

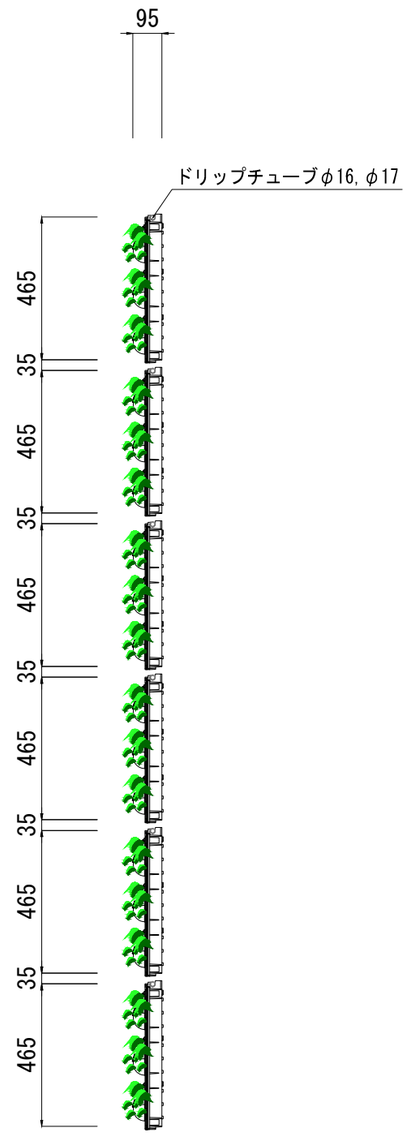

※ 定流量型ドリップチューブφ16, φ17　（ポリエチレン）
ドリッパー@500(1.6L/ｈタイプ)

訂正事項	年月日	担　当
潅水チューブの仕様統一（孔間隔500　1.6L/ｈ）	2019・07・18	
	・　・	
	・　・	
	・　・	
	・　・	

大和リース株式会社
一級建築士事務所
一級建築士事務所　知事登録

照査				担当

大和リース株式会社 一級建築士 代表となる設計者	
大和リース株式会社 一級建築士 その他の設計者	

構造設計一級建築士	設備設計一級建築士
法適合確認結果等	法適合確認結果等
構造関係規定に適合する事を確認した。	設備関係規定に適合する事を確認した。
確認した範囲等：構造図一式、構造計算書一式	確認した範囲等：設備図一式

工事名称	D's グリーンパレット　設計図		受　領　印
図面名称	灌水計画図	縮　尺 A3:1/20	
作成年月日 2017・12・15	依頼番号	図面番号	年　月　日